


RZUT DACHU

skala 1:100

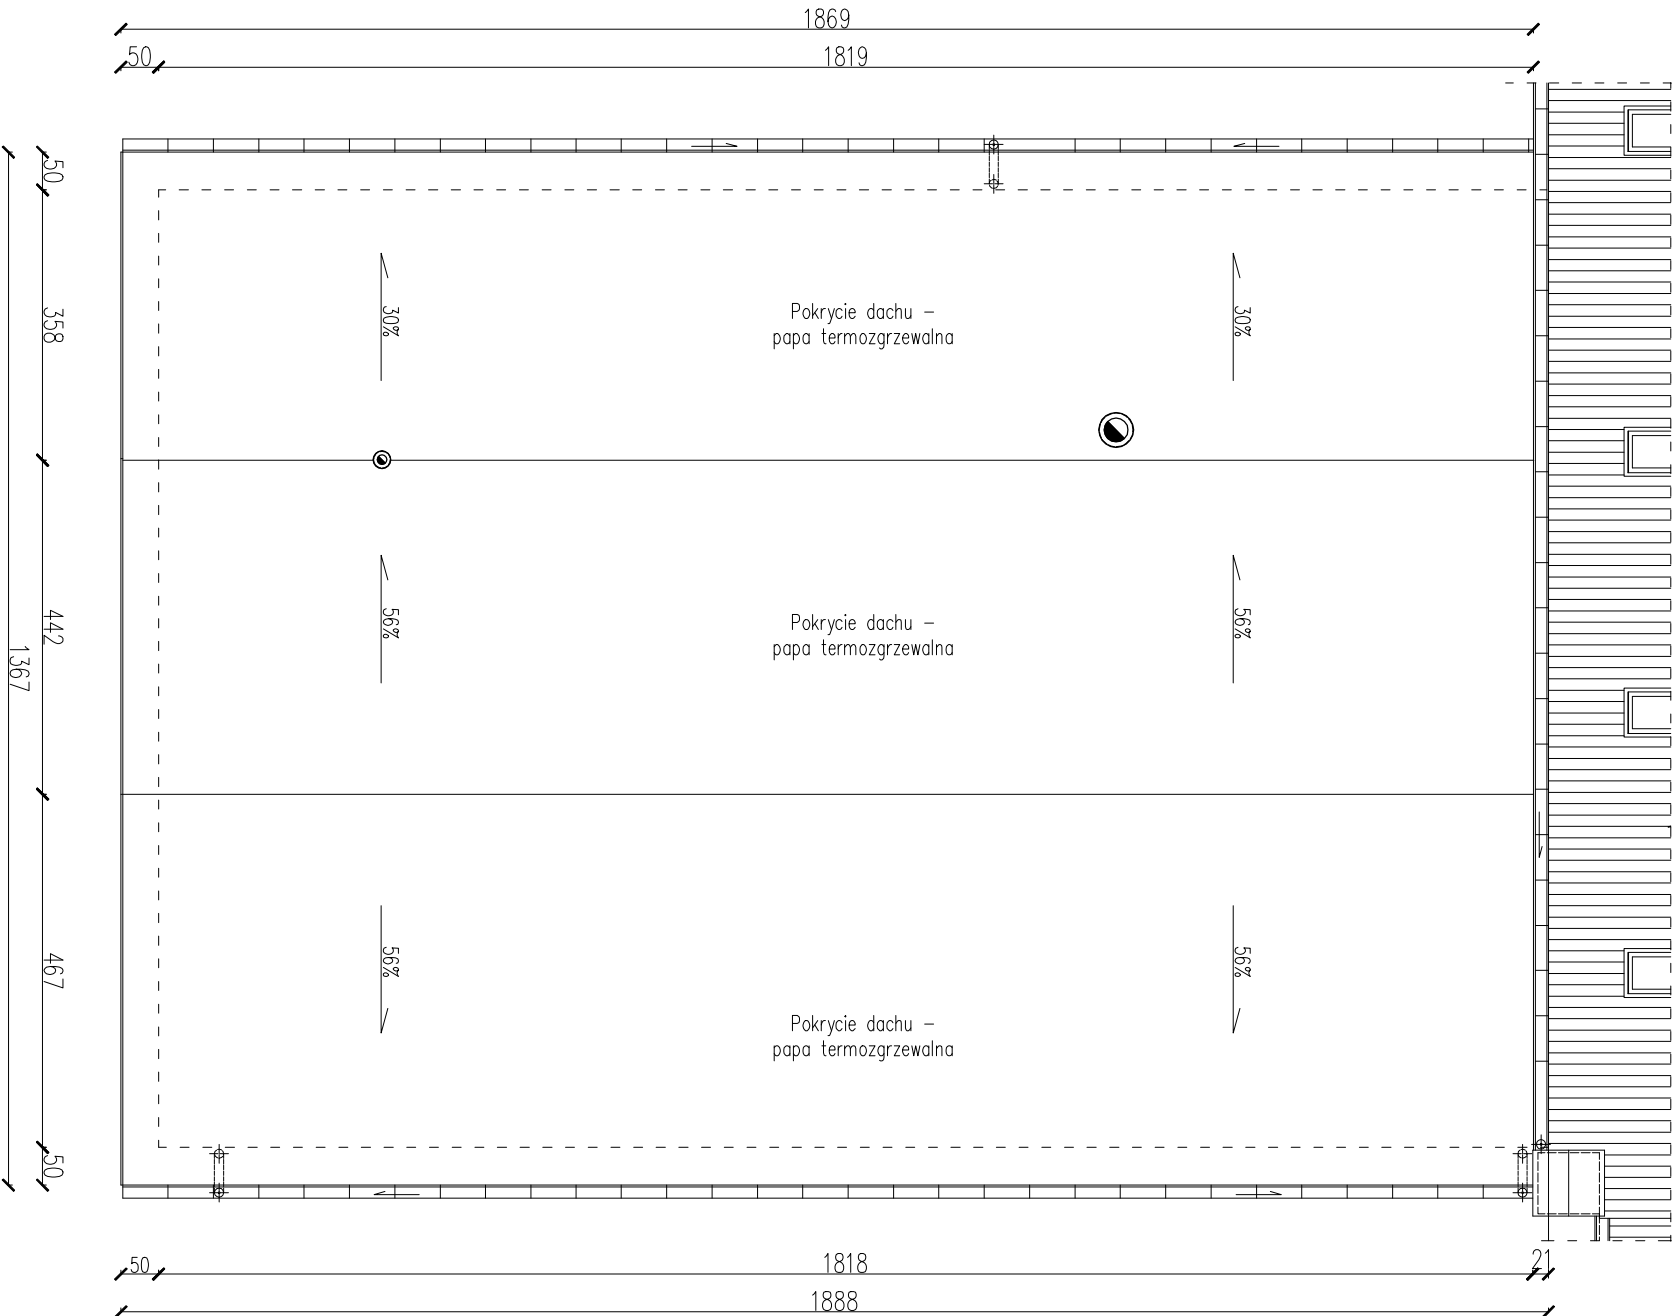

LEGENDA:



przebiecia w dachu

- UWAGA:
- Wymiary podano w [cm].
 - W razie niezgodności ze stanem istniejącym należy się skontaktować z projektantem.
 - Rysunek rozpatrywać razem z rysunkami projektu architektury oraz rysunkami projektów branżowych.
 - Otwory w dachu należy zwerifikować z projektem architektury i projektami branżowymi.
 - Otwory w dachu należy wykonać między krokiewiami, tak aby nie naruszyć elementów konstrukcji.
 - Wszystkie wymiary sprawdzić w naturze.

LMD-Inwest **Lukasz Dymura**
ul. Rogali 13/2, 84-200 Wajtkowo
tel. 505256154, NIP: 5892088004
email: biuro@LMD-inwest.pl



Investycja / Lokalizacja:
PROJEKT PRZEBUDOWY I REMONTU BUDYNKU WOJEWÓDZKIEGO SZPIAŁA
DŁA NERWOWO I PSYCHICZNE CHOROŃ, 86-100 ŚWIECIE, UL. SĄDOWA 18
DZIAŁKA NR EWD. 864/10. OBRĘB 0001 ŚWIECIE – PAWŁON XVII, ŚWIECICA

Investor:
Wojewódzki Szpital dla Nerwowo i Psychiatrycznie Chorych
im. dr. Józefa Bednorza, ul. Sądowa 18, 86-100 Świecie

Faza: PROJEKT BUD.-WYK.

Branża: KONSTRUKCJA

Projektował:	MGR INŻ. LUKASZ DYMURA	Nr uprawnień:	POM/0125/P00K/11	Data:	06.2017	Podpis:
Opracował:	INŻ. AGNIESZKA ŁAGÓD			Data:	06.2017	

Sprawdził:	MGR INŻ. PIOTR KREFTA	Nr uprawnień:	POM/0116/P00K/08	Data:	06.2017	Podpis:
------------	-----------------------	---------------	------------------	-------	---------	---------

Temat rysunku:	RZUT DACHU	Skala:	1:100	Nr rys.:	K-04
----------------	------------	--------	-------	----------	------