
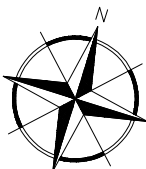


RZUT PARTERU

skala 1:100

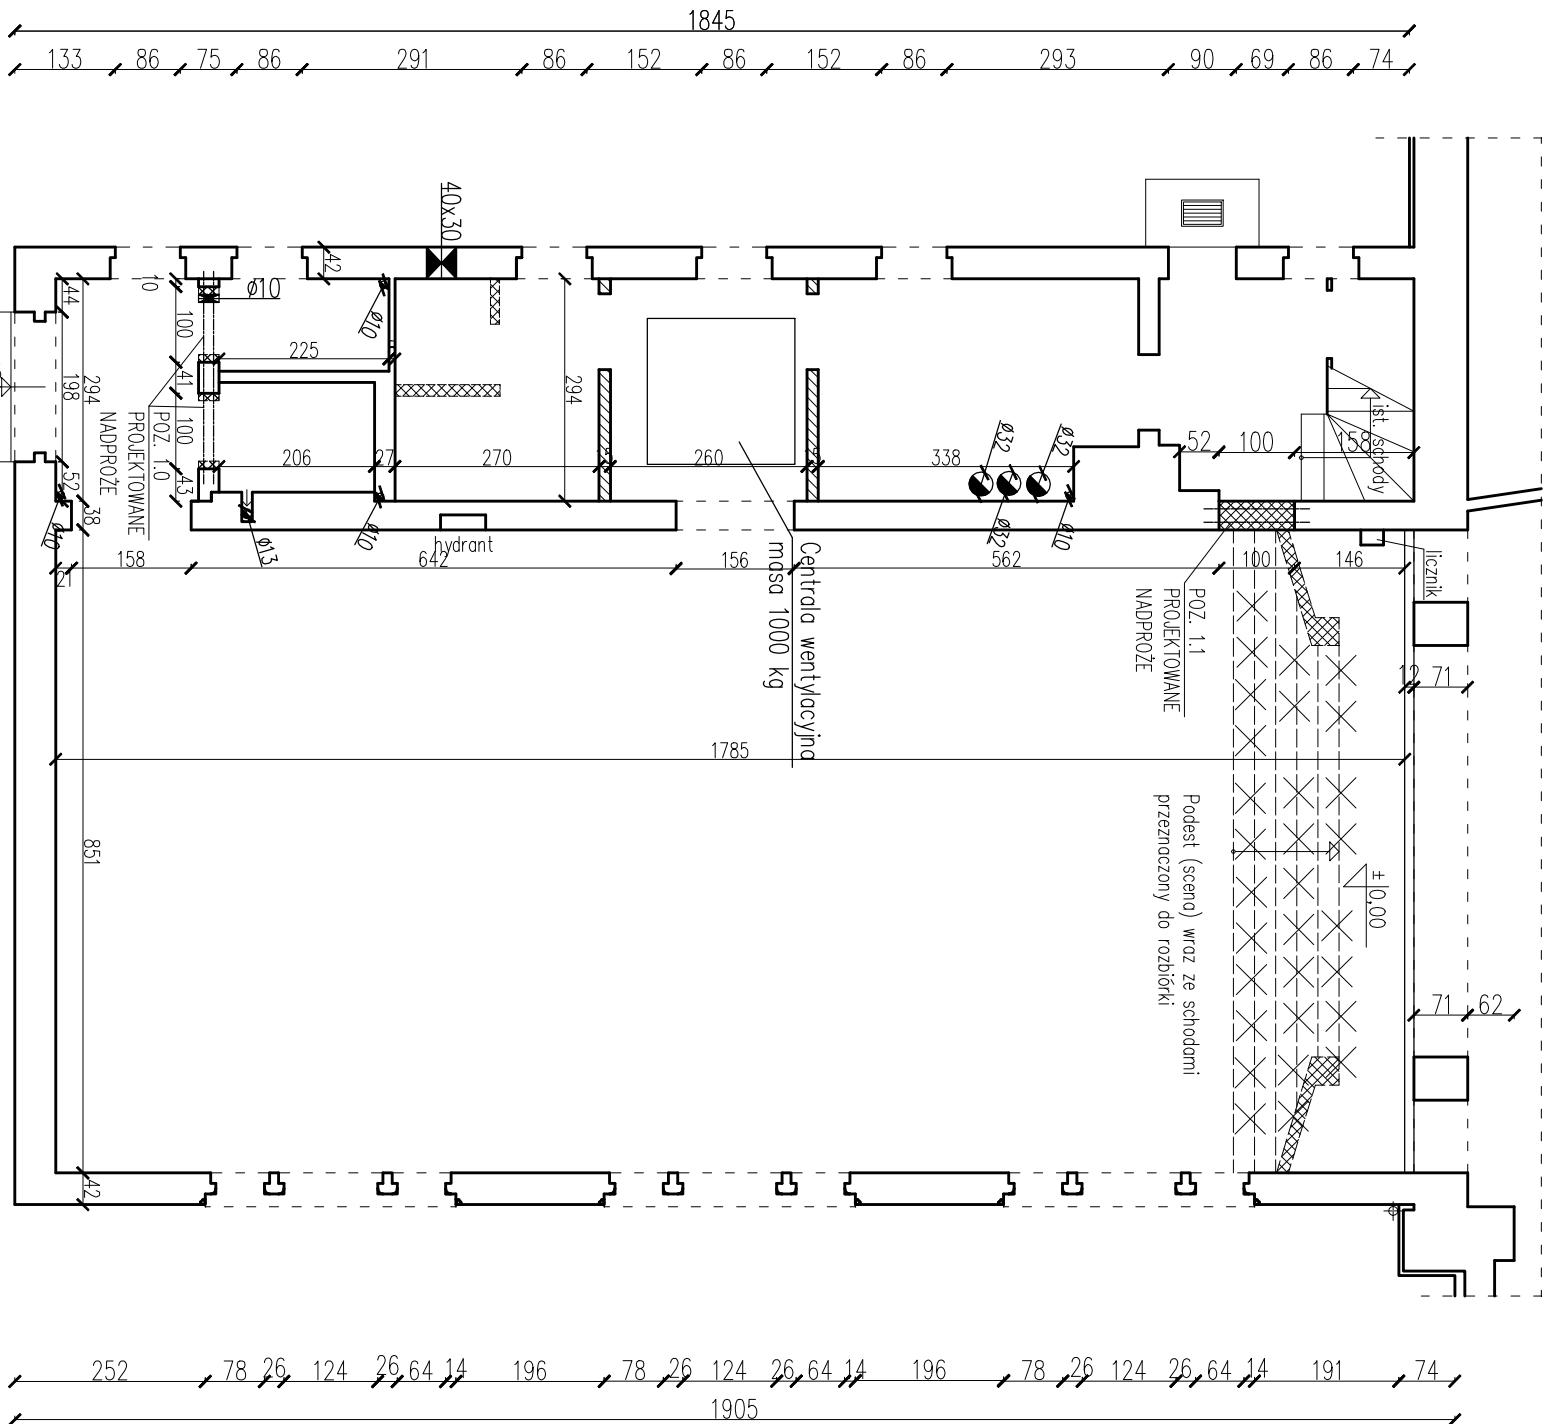

- LEGENDA:
- ściany w systemie lekkiej zabudowy
 - zamurowania
 - przebiecia w ścianie
 - przebiecia w stropie
 - planowane rozbiórki

- UWAGA:
- Wymiary podano w [cm].
 - W razie niezgodności ze stanem istniejącym należy się skontaktować z projektantem.
 - Rysunek rozpatrywać razem z rysunkami projektu architektury oraz rysunkami projektów branżowych.
 - Zamurowania wykonać z cegły ceramicznej pełnej.
 - We wszystkich wyburzanych ścianach, w których nie założono wzmocnienia, należy dokonać odkrywkę w celu potwierdzenia, że są to ściany żłotłowe.
 - W przypadku przeprowadzenia przebieć przez komin należy rozebrać go na wszystkich kondygnacjach powyżej wykonywanego otworu.
 - Otwory w stropach należy wykonać między belkami stropowymi, tak aby nie naruszać elementów konstrukcji.
 - Otwory w ścianach i stropach należy zweryfikować z projektem architektury i projektami branżowymi.
 - Podkonstrukcja centrali systemowa dołączona wraz z uzgłdzeniem.
 - Centralę należy montować przy pomocy podkonstrukcji systemowej do elementów konstrukcyjnych stropu.
 - Wszytkie wymiary sprawdzić w naturze.

ZAMUROWANIA: CEGŁA PEŁNA K1 20
BETON: C25/30
STAŁ KONSTR.: S235

LMD-Inwest **Lukasz Dymura**
ul. Rogali 13/2, 84-200 Wajłtenowo
tel. 505256154, NIP: 5882088004
email: biuro@LMD-Inwest.pl



INWESTYCJA / Lokalizacja:
PROJEKT PRZEBUDOWY I REMONTU BUDYNKU WOJEWÓDZIEGO SZPIATALA
DLA NERWOWO I PSYCHICZNIE CHOROZY, 86-100 ŚWIECIE, UL. SĄDOWA 18
DZIAŁKA NR EWID. 864/10, OBRĘB 0001 ŚWIECIE – PAWŁON XVII, ŚWIECICA

INWESTOR:
Wojewódzki Szpital dla Nerwowo i Psychicznie Chorych
im. dr. Józefa Bednorza, ul. Sądowa 18, 86-100 Świecie

Faza: PROJEKT BUD.-WYK.

Projektant: MGR INŻ. LUKASZ DYMURA

Brano: KONSTRUKCJA

Opracował: INŻ. AGNIESZKA ŁAGOD

Data: 06.2017

Sprawił: MGR INŻ. PIOTR KRETA

Data: 06.2017

Temat rysunku: RZUT PARTERU

Skala: 1:100

Nr rys.: K-02