


RZUT PIWNICY SKALA 1:100

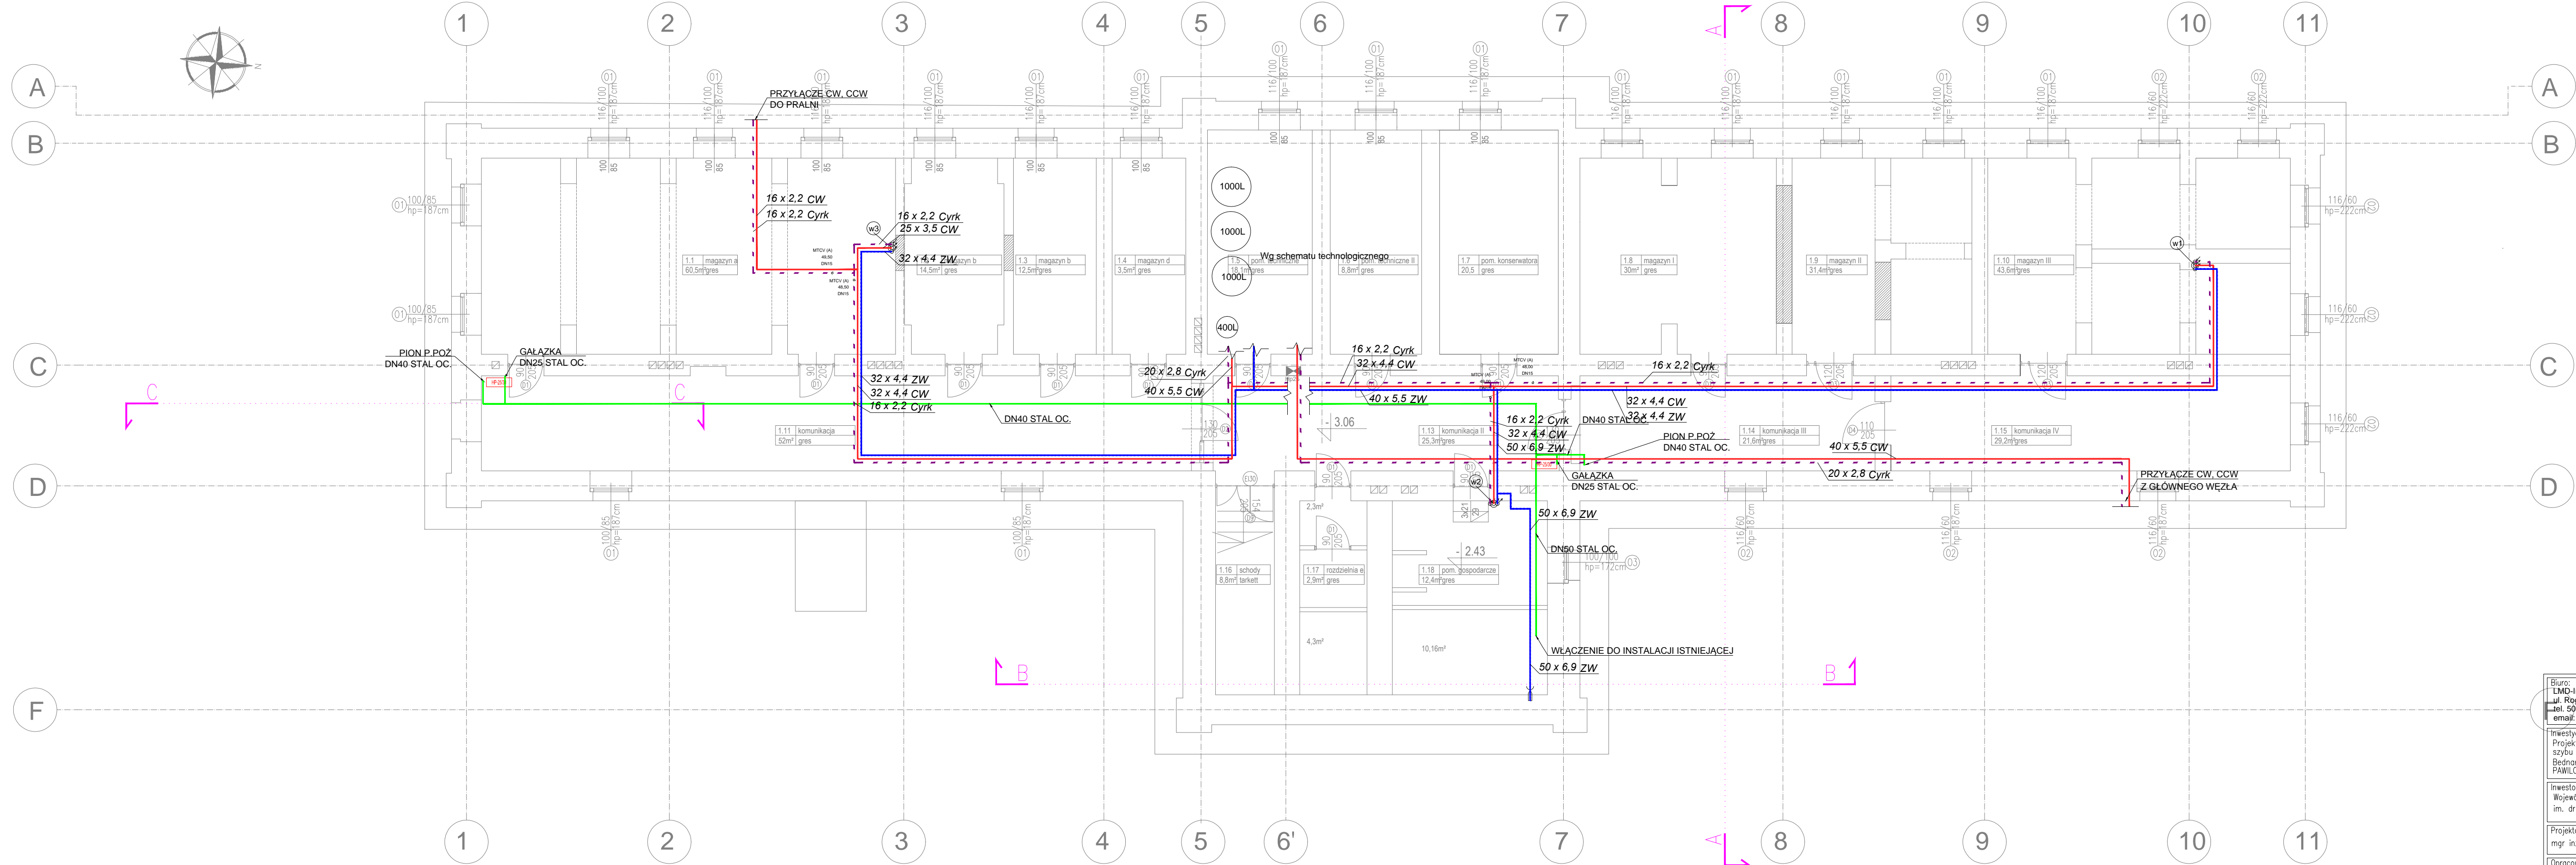

- LEGENDA
- przewód wody ciepłej mieszanej
 - przewód wody ciepłej
 - przewód wody zimnej
 - przewód cyrkulacyjny
 - instalacja hydrantowa
 - pion wody, numer
 - opis działek przewodów (średnica x grubość ścianek)
 - hydrant

Biuro:
LMD-Invest Łukasz Dymura
ul. Rogali 13/2, 84-200 Wejherowo
tel. 505256154, NIP: 5822088004
email: biuro@LMD-invest.pl

Invest

Inwestycja / Lokalizacja:
Projekt przebudowy i remontu budynku wraz z nadbudową klatki schodowej i - dobudową szczytu windowego w Wojewódzkim Szpitalu dla Nerwowo i Psychicznie Chorych im. dr Józefa Bednarza, 86-100 Świecie, ul. Sądowa 18 działka nr ewid. 864/4, obręb 0001 Świecie PAWILON V

Investor: Wojewódzki Szpital dla Nerwowo i Psychicznie Chorych im. dr Józefa Bednarza, ul. Sądowa 18, 86-100 Świecie	Faza: PROJEKT BUDOWLANY
Projektował: mgr inż. ARKADIUSZ BURNICKI	Nr uprawnień: POM/0227/POOS/10
Opracował: mgr inż. MICHAŁ CHYLIŃSKI	Data: 06.2017
Projektował: mgr inż. ADAM SZYMORSKI	Nr uprawnień: POM/0239/POOS/11
Temat rysunku: INSTALACJA WODY CIEPŁEJ, ZIMNEJ, P.POŻ. - RZUT PIWNICY	Skala: 1:100

Podpis:	Podpis:
Podpis:	Podpis:
Nr rys.: S.1 - 1	