


RZUT DACHU SKALA 1:100

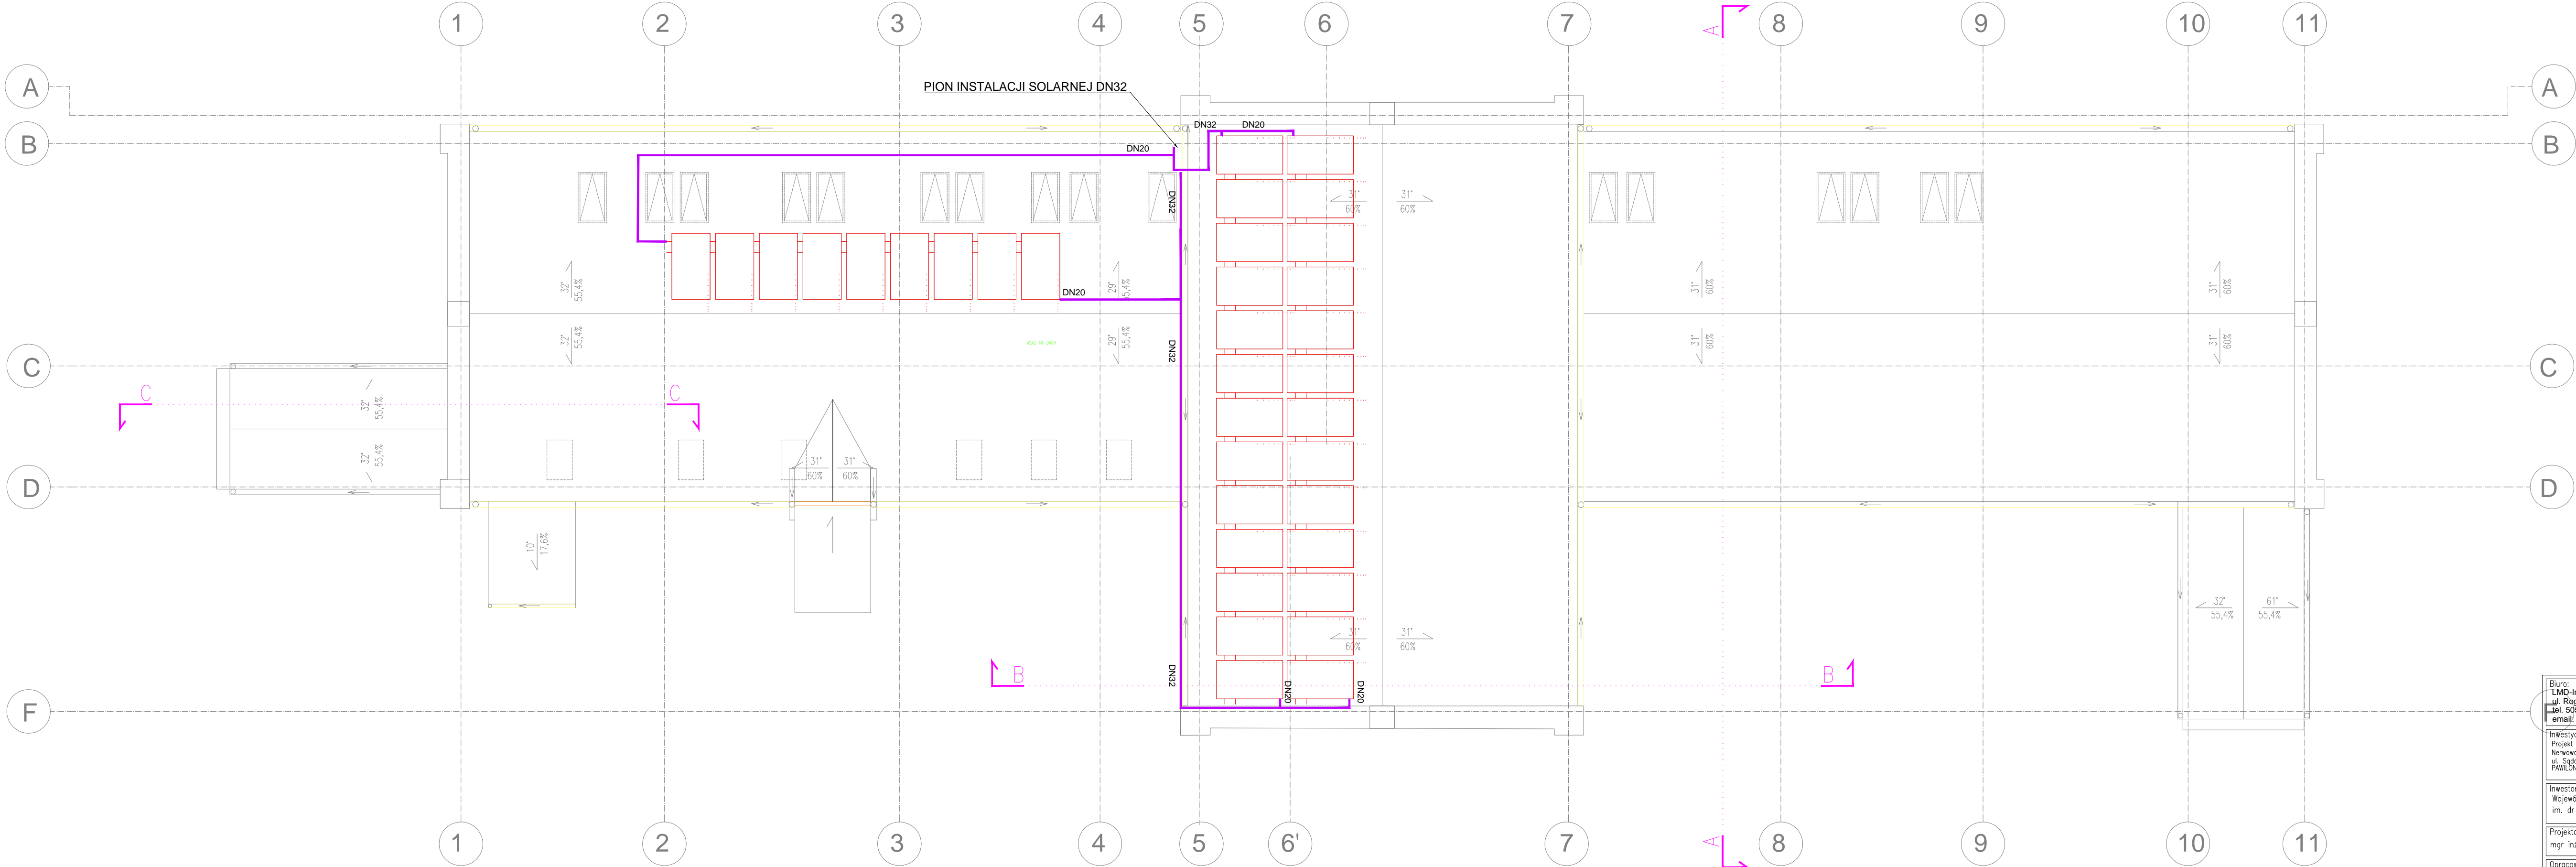

LEGENDA

- przewody instalacji solarnej
- kolektory płaskie

INSTALACJĘ WYKONAĆ Z PRZEWODÓW MIEDZIANYCH

**Biuro:**  
LMD-Inwest Lukasz Dymura  
ul. Rogali 13/2, 84-200 Wejherowo  
tel. 585256154, NIP: 5852088004  
email: biuro@LMD-inwest.pl

**Investycja / Lokalizacja:**  
Projekt przebudowy i remontu budynku wraz z dobudową szczytu wieżowego Wojewódzkiego Szpitala dla Nerwowo i psychicznie Chorych im. dr. Józefa Bednorza, 86-100 Świecie, ul. Sądowa 18 działka nr ewid. 882/4, obręb 0001 Świecie  
PARKŁON V

**Investor:**  
Wojewódzki Szpital dla Nerwowo i Psychicznie Chorych  
im. dr. Józefa Bednorza, ul. Sądowa 18, 86-100 Świecie

**Projektował:**  
mgr inż. ARKADIUSZ BURNICKI

**Opracował:**  
mgr inż. MICHAŁ CHYLIŃSKI

**Projektował:**  
mgr inż. ADAM SZYMBORSKI

**Temat rysunku:**  
INSTALACJA SOLARNA  
- RZUT DACHU

**Faza:** PROJEKT BUDOWLANY

**Branża:** INSTALACJE SANITARNE

Nr uprawnień: POM/0227/POOS/10	Data: 06.2017	Podpis:
	Data: 06.2017	
Nr uprawnień: POM/0239/POOS/11	Data: 06.2017	Podpis:
Skala: 1:100	Nr rys.: S.1-6	