


RZUT PARTERU SKALA 1:100

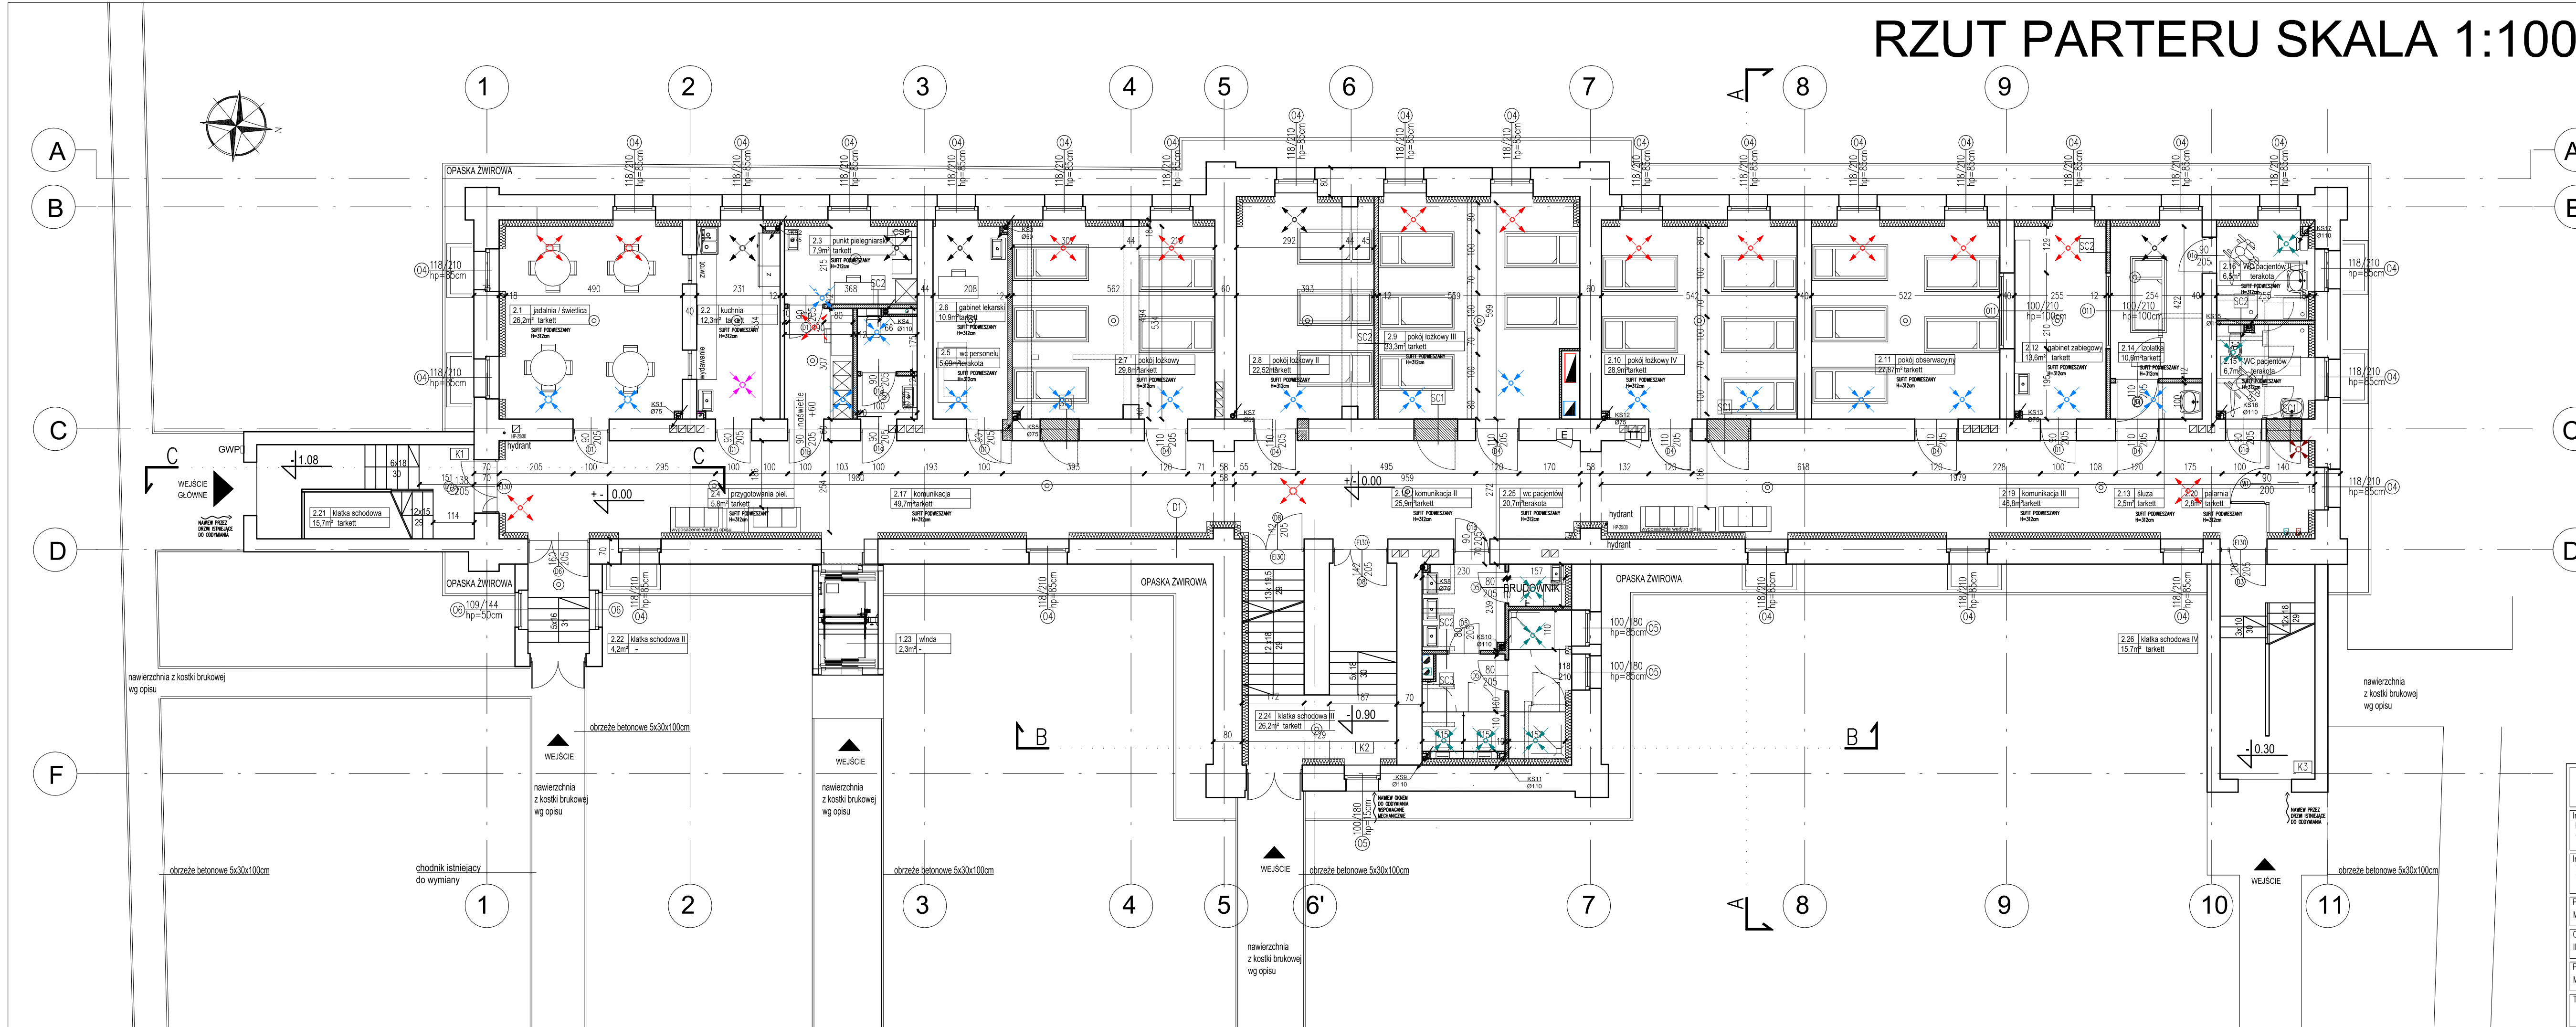

LEGENDA:

- PROJEKTOWANE ŚCIANY
- PROJEKTOWANE DOCIEPLENIE OD WEW. MINERALNA PŁYTA IZOLACYJNA ŚCIAN ZEWNĘTRZNYCH BUDYNKU
- WYBURZENIA

INSTALACJE:

- hydrant
- główny wyłącznik prądu
- czujka sensoryczna
- wywiew
- nawiew

PROJEKTOWANE ŚCIANY – opis szczegółowy

- SC1 – zamurowania w ścianie nośnej
- SC2 – 2x płyta gipsowo-wiórna
- SC3 – wełna mineralna gr. 10cm na stelażu
- SC4 – 2x płyta gipsowo-wiórna
- SC5 – płyta HPL montowana na wysokości 20cm od posadzki, wys. płyty 200cm

BUDYNEK NR V - ZESTAWIENIE POMIESZCZEŃ PARTER			
Nr	Pomieszczenie	Posadzka	Pow. [m ²]
2 / 1	JADALNIA / ŚWIETLICA	TARKEKT	26,16
2 / 2	KUCHNIA	TARKEKT	12,33
2 / 3	PUNKT PIELĘGNIARSKI	TARKEKT	7,86
2 / 4	PRZYGOTOWALNIA PIELĘG.	TARKEKT	5,82
2 / 5	WC PERSONELU	TERAKOTA	5,09
2 / 6	GABINET LEKARSKI	TARKEKT	11,08
2 / 7	POKOJ LÓŻKOWY	TARKEKT	29,81
2 / 8	POKOJ LÓŻKOWY II	TARKEKT	22,52
2 / 9	POKOJ LÓŻKOWY III	TARKEKT	33,34
2 / 10	POKOJ LÓŻKOWY IV	TARKEKT	28,95
2 / 11	POKOJ OBSERWACYJNY	TARKEKT	27,87
2 / 12	GABINET ZABIEGOWY	TARKEKT	13,59
2 / 13	SLUZA	TARKEKT	3,55
2 / 14	IZOLATKA	TARKEKT	10,64
2 / 15	WC PACJENTÓW	TERAKOTA	6,67
2 / 16	WC PACJENTÓW II	TERAKOTA	6,56
2 / 17	KOMUNIKACJA	TARKEKT	49,76
2 / 18	KOMUNIKACJA II	TARKEKT	25,91
2 / 19	KOMUNIKACJA III	TARKEKT	46,85
2 / 20	PALARNIA	TARKEKT	2,79
2 / 21	KŁATKA SCHODOWA	TARKEKT	15,73
2 / 22	KŁATKA SCHODOWA II	TARKEKT	4,21
2 / 23	WINDA	TARKEKT	4,50
2 / 24	KŁATKA SCHODOWA III	TARKEKT	19,71
2 / 25	WC PACJENTÓW	TERAKOTA	20,68
2 / 26	KŁATKA SCHODOWA III	TARKEKT	21,71
2 / 27	KŁATKA SCHODOWA IV	TARKEKT	15,66
ŁĄCZNIE:			357,68
UŻYTKOWA:			81,52
			276,16

LMD-Inwest Lukasz Dymura
ul. Rogala 13/2, 84-200 Wągrowo
tel. 505256154, NIP: 5882088004
email: biuro@lmd-inwest.pl

Investycja / Lokalizacja:
Projekt przebudowy i remontu budynku wraz z dobudową szczytu nowego Wojewódzkiego Szpitala
dla Nerwów i psychicznie Chorych im. dr. Józefa Bednarza, 86-100 Świecie, ul. Sądowa 18
działka nr ewid. 882/4, obręb 0001 Świecie – BUDYNEK 5

Investor:
Wojewódzki Szpital dla Nerwów i Psychicznie Chorych
im. dr. Józefa Bednarza, ul. Sądowa 18, 86-100 Świecie

Faza: PROJEKT BUDOWLANY
Branża: ARCHITEKTURA

Projektował:
MGR INŻ. MARIKA HARMOZA

Nr uprawnień:
10/POOKK/IV/2014

Data:
06.2017

Podpis:

Opracowała:
INŻ. ARCH. KRZYSZTOF BŁADOWSKI

Nr uprawnień:
12/POOKK/IV/2014

Data:
06.2017

Podpis:

Projektował:
MGR INŻ. JACEK JÓZEKOWSKI

Nr uprawnień:
12/POOKK/IV/2014

Data:
06.2017

Podpis:

Temat rysunku:
RZUT PARTERU

Skala:
1:100

Nr rys.:
A-07