

STAROSTWO POWIATOWE  
w Świeciu

Wydział Geodezji, Kartografii, Kadr  
i Gospodarki Nieruchomościami  
ul. Gen. Józefa Hallera 9, 86-100 Świecie  
tel. (52) 56 83 136, (52) 56 83 133

KARTA DO CELÓW INFORMACYJNYCH

obr. Świecie 0001: dz. 882/4


SKALA 1:1000

Województwo: kujawsko-pomorskie

Powiat: świecki


Jednostka ewidencyjna: 041409\_4, Świecie - Miasto

Obręb: 0001, Świecie

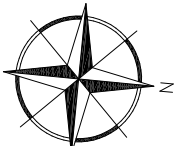

SYTUACJA  
skala 1:1000

LEGENDA:

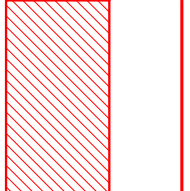

GRANICA DZIAŁKI

BUDYNEK OBJĘTY OPRACOWANIEM



LMD-Inwest  
ul. Rogali 13/2, 84-200 Wąlnowice  
tel. 505256154, NIP: 5892088004  
email: biuro@LMD-inwest.pl


Investycja / Lokalizacja:

Projekt przebudowy i remontu budynku wraz z dobudową szczytu wieńcowego Szpitala dla Nerwowo i psychicznie Chorych im. dr. Józefa Bednorza, 86-100 Świecie, ul. Sądowa 18  
działka nr ewid. 882/4, obręb 0001 Świecie – BUDYNEK 5

Investor: Wojewódzki Szpital dla Nerwowo i Psychicznie Chorych im. dr. Józefa Bednorza, ul. Sądowa 18, 86-100 Świecie	Forma: PROJEKT BUDOWLANY
Projektant: MGR INŻ. MARIKA HARMOZA	Branża: ARCHITEKTURA

Opracował: INŻ. ARCH. KRZYSZTOF BŁADOWSKI	Nr uprawnień: 10/POOKK/IV/2014	Data: 06.2017	Podpis:
Projektant: MGR INŻ. JACEK JÓZEKOWSKI	Nr uprawnień: 12/POOKK/IV/2014	Data: 06.2017	Podpis:

Temat rysunku: SYTUACJA	Skala: 1:1000	Nr rys.: A-ZT1
----------------------------	------------------	-------------------

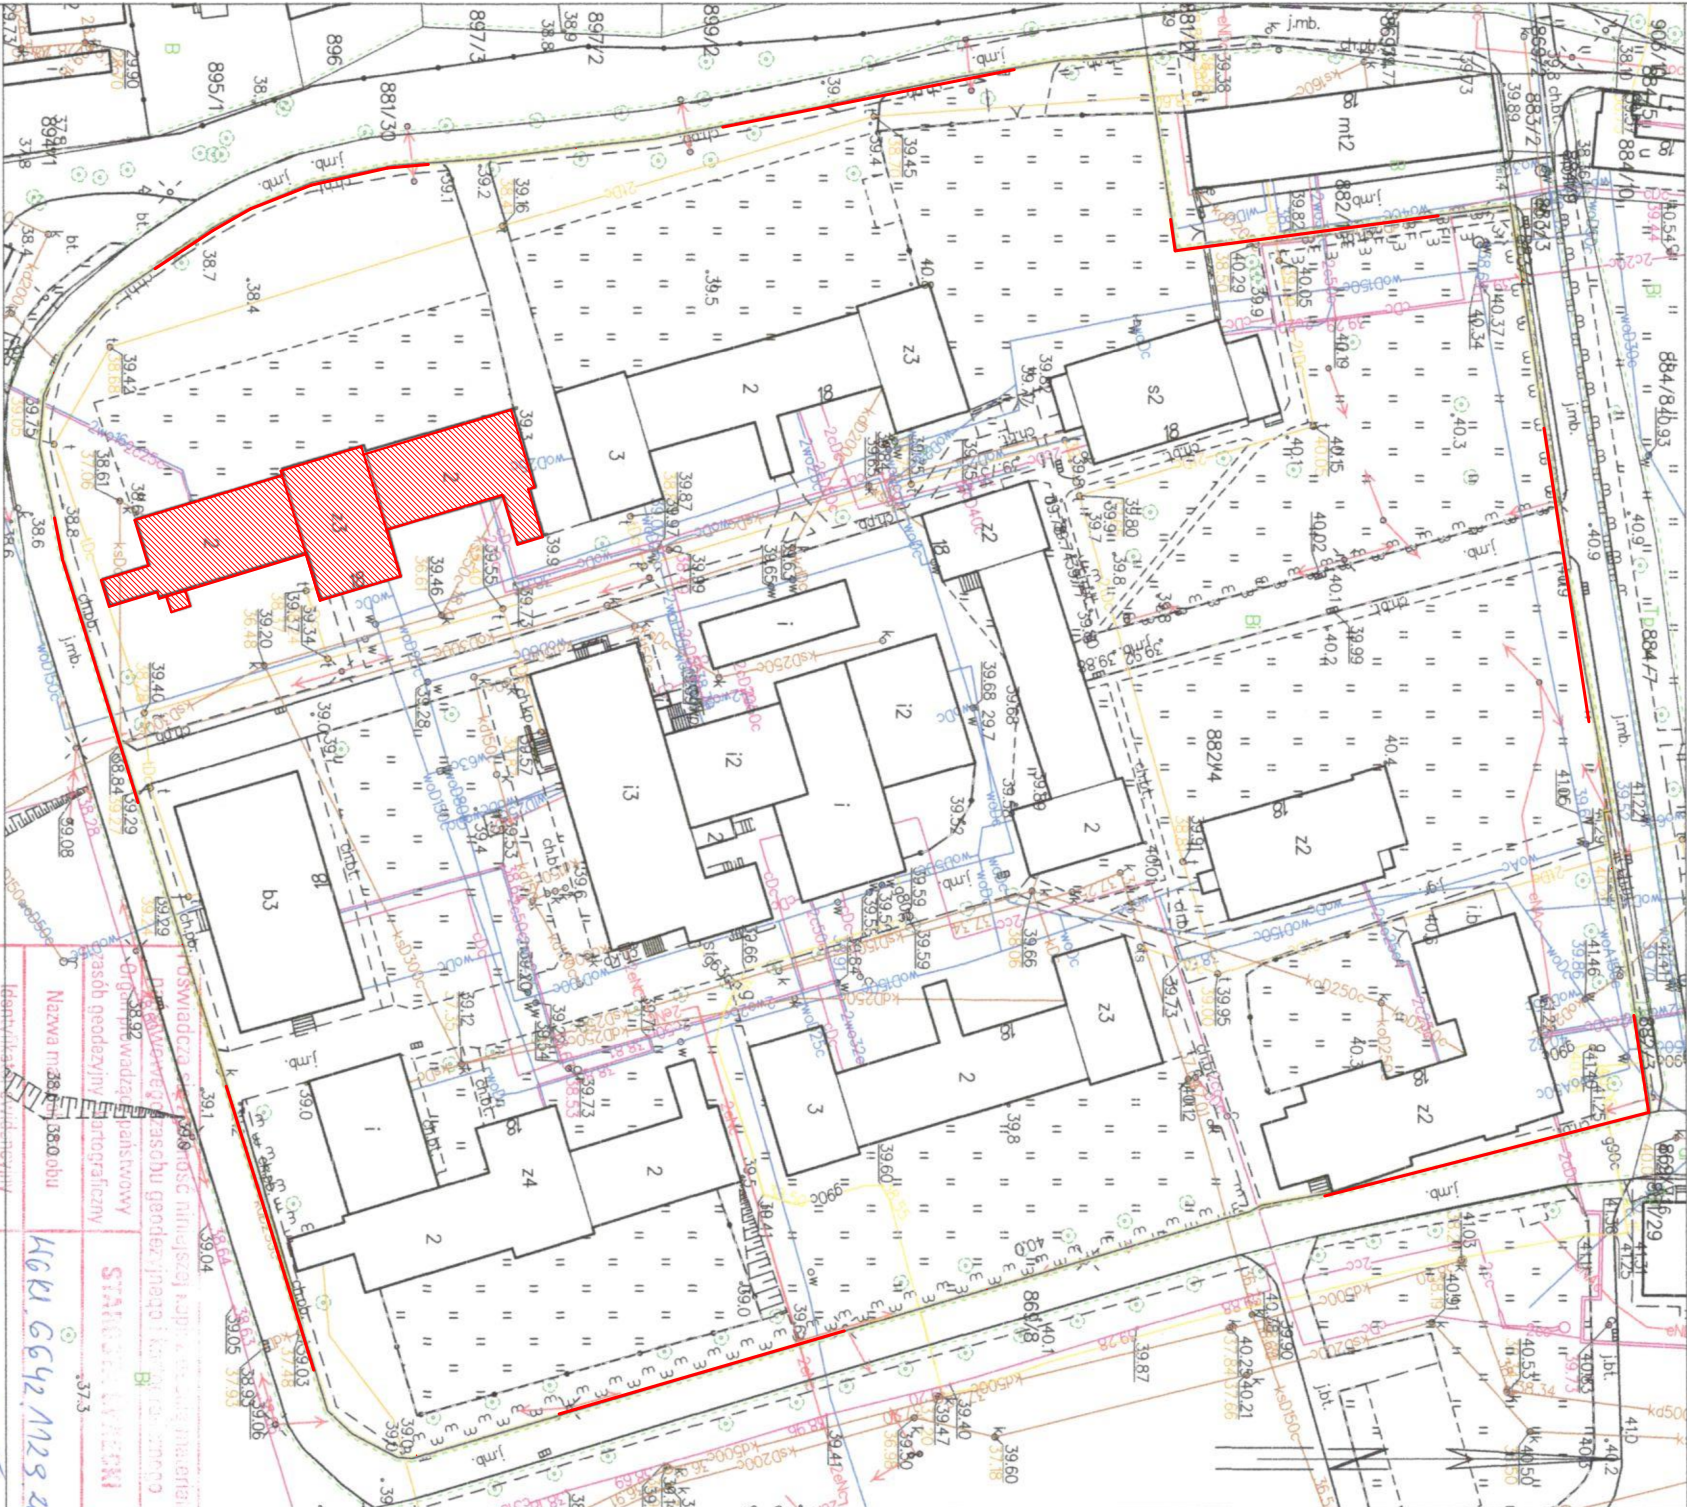

Świecie dn. 2016-12-07  
Sporządził/ko wydruk: Wioletta Emmerle

z up. Starosty Świeckiego  
INSPEKTOR D/S GEODEZJI  
Wioletta Emmerle

Imię, nazwisko i podpis osoby reprezentującej organ	Data wydania kopii 7.12.2016
--	---------------------------------