
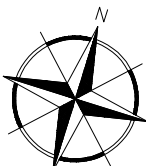


RZUT FUNDAMENTÓW

skala 1:100

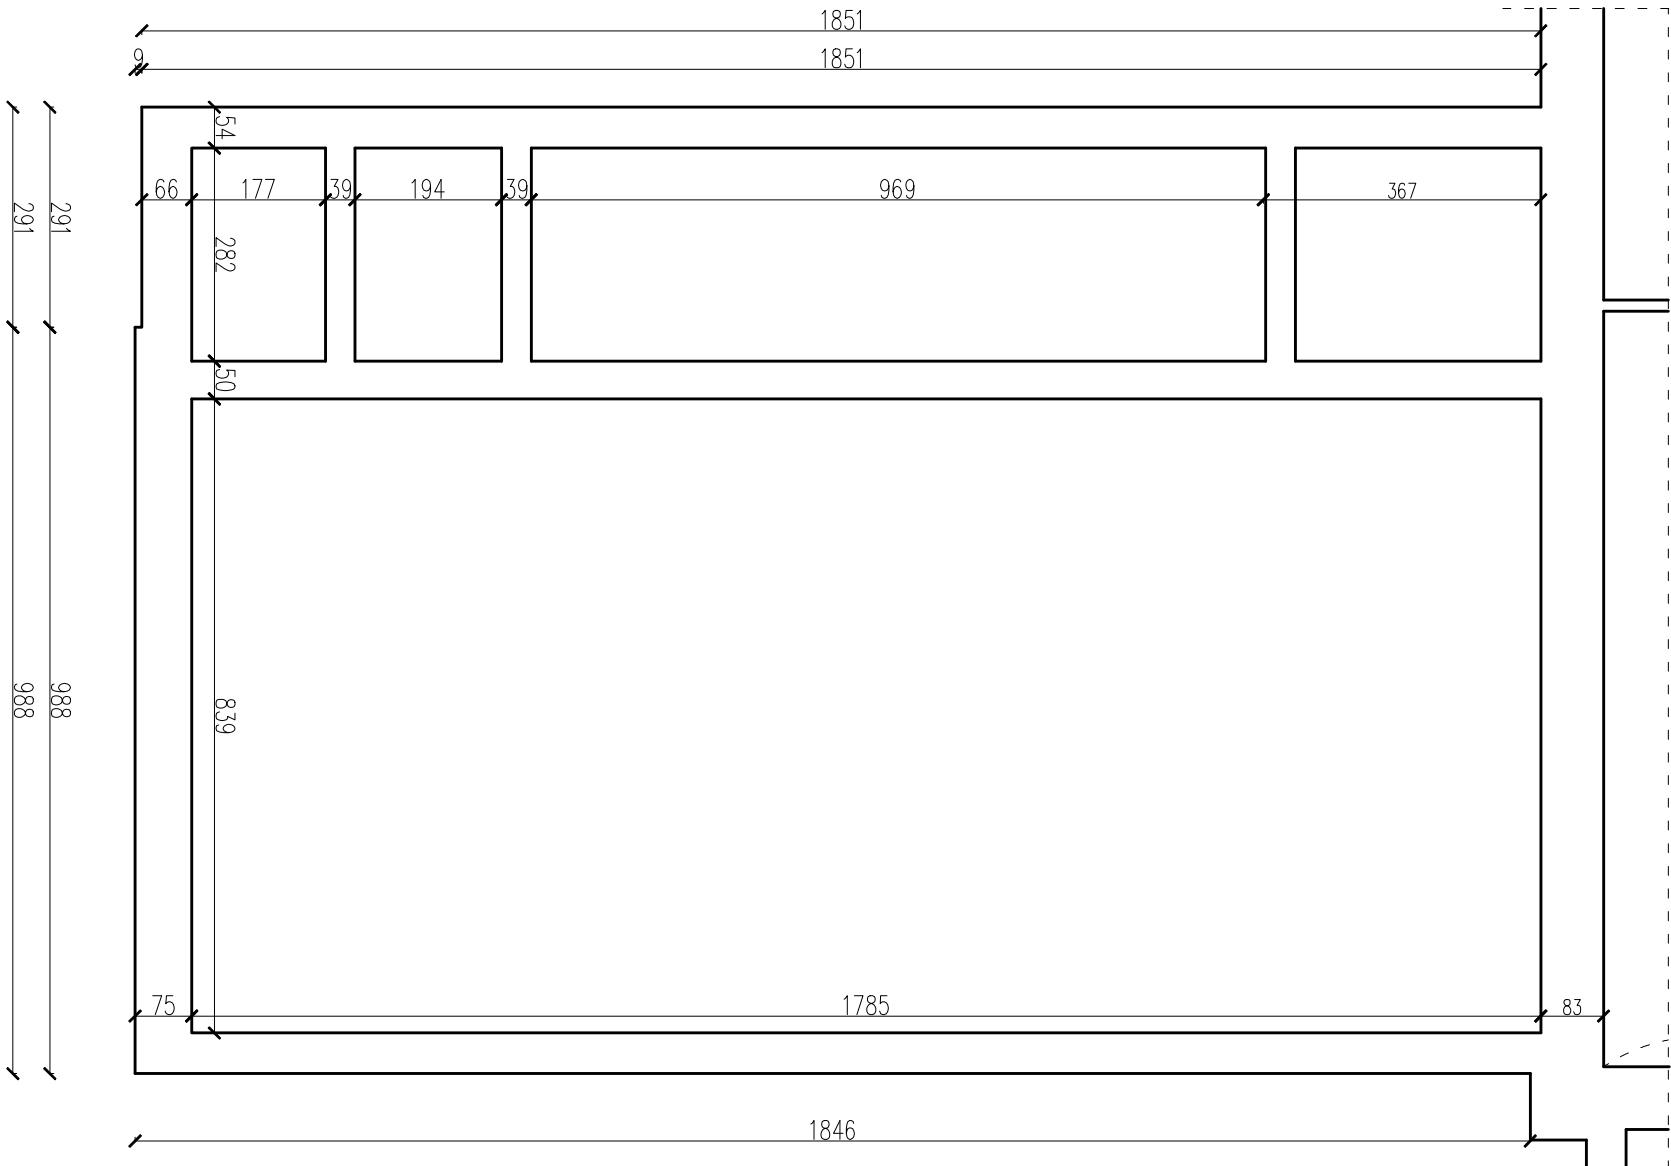

- UWAGA:
- Wymiary podano w [cm].
 - W razie niezgodności ze stanem istniejącym należy się skontaktować z projektantem.

LMD-Inwest **Lukasz Dymura**
ul. Rogaili 13/2, 84-200 Wajtkowo
tel. 505256154, NIP: 5882088004
email: biuro@LMD-inwest.pl



Investycja / Lokalizacja:

PROJEKT PRZEBUDOWY I REMONTU BUDYNKU WOJEWÓDZKIEGO SZPIATALA
DLA NERWOWO I PSYCHICZNIE CHOROZY, 86-100 ŚWIECIE, UL. SĄDOWA 18
DZIAŁKA NR EWD. 864/10, OBRĘB 0001 ŚWIECIE – PAWILON XVI, ŚWIETLICA

Investor:
Wojewódzki Szpital dla Nerwowo i Psychiatrycznie Chorych
im. dr. Józefa Bednorza, ul. Sądowa 18, 86-100 Świecie

Faza: PROJEKT BUD.-WYK.

Bransza: KONSTRUKCJA

Projektował:

Podpis:

MGR INŻ. LUKASZ DYMURA

Nr uprawnień:

Data:

Opracował:

Data:

INŻ. AGNIESZKA ŁAGÓD

Sprzedaż:

Data:

MGR INŻ. PIOTR KREFTA

Nr uprawnień:

Podpis:

Temat rysunku:

RZUT FUNDAMENTÓW

Skala:

1:100

Nr rys.:

K-01