


# skala 1:100

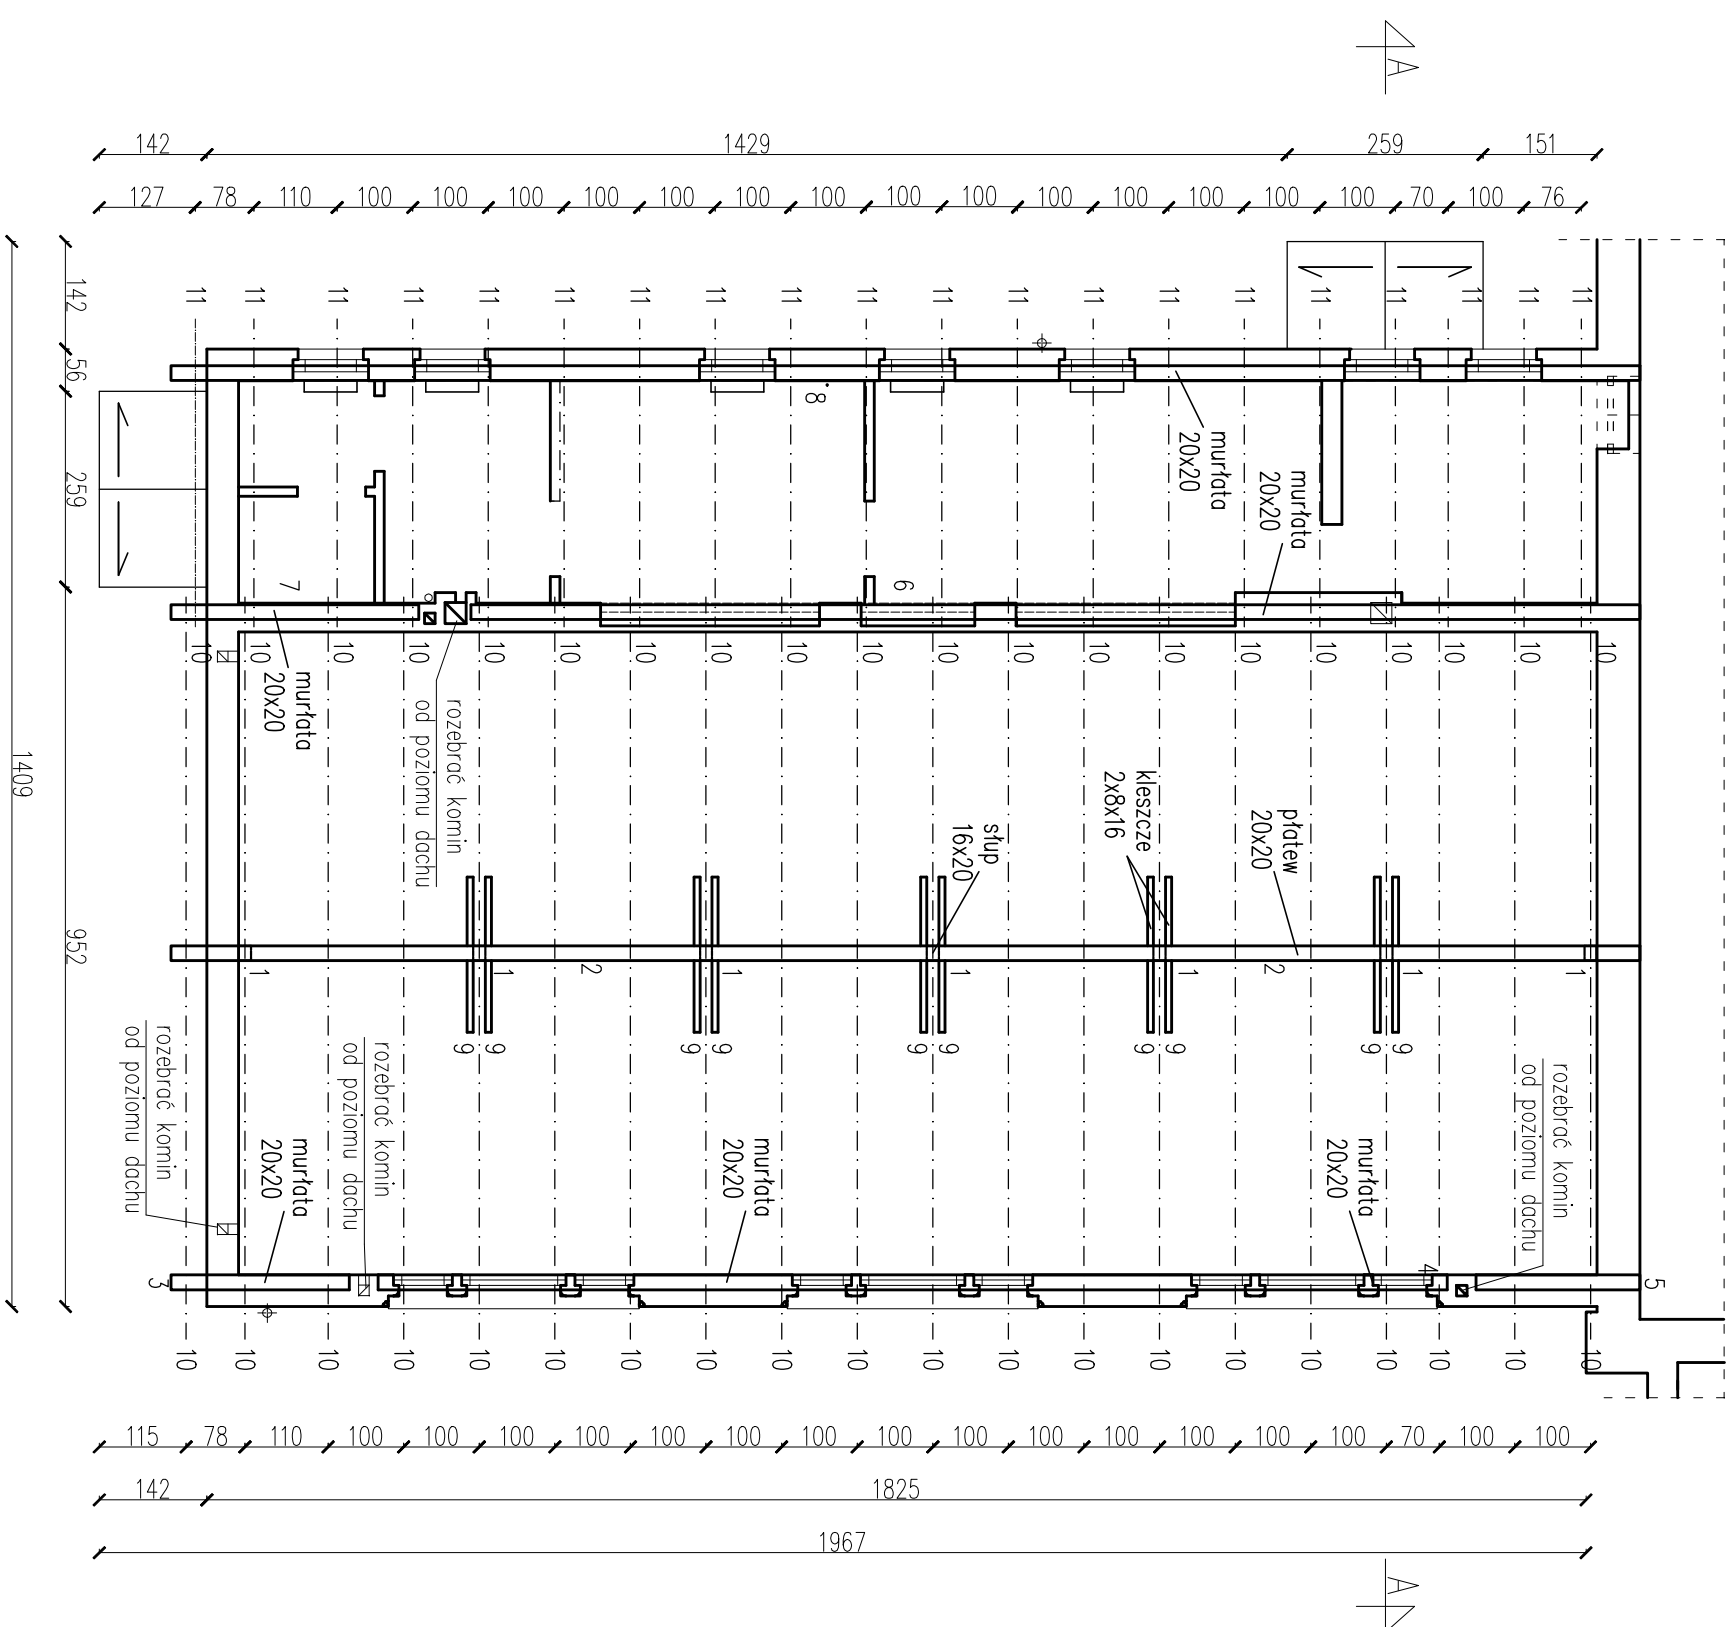

Nr el.	Rodzaj elementu	Przekrój	Długość elementu	Liczba	Długość całkowita	Pow.	Objętość
[-]	[-]	[cm]	[cm]	[szt]	[cm]	[m2]	[m3]
1	stup	16 x 20	250,00	7	1750,00	12,60	0,56
2	platew kalenicowa	20 x 20	1945,00	1	1945,00	15,56	0,78
3	murata	20 x 20	236,00	1	236,00	1,89	0,09
4	murata	20 x 20	1414,00	1	1414,00	11,31	0,57
5	murata	20 x 20	217,00	1	217,00	1,74	0,09
6	murata	20 x 20	1546,00	1	1546,00	12,37	0,62
7	murata	20 x 20	328,00	1	328,00	2,62	0,13
8	murata	20 x 20	1943,00	1	1943,00	15,54	0,78
9	kleszcze	8 x 16	206,00	10	2060,00	9,89	0,26
10	crokiew	12 x 16	540,00	40	21600,00	120,96	4,15
11	crokiew	12 x 16	415,00	20	8300,00	46,48	1,59
12	miecz	16 x 12	100,00	12	1200,00	6,72	0,23
					Suma:	257,68	9,85
13	deskowanie dachu	-	-	-	-	301,95	-
14	deskowanie stropu	-	-	-	-	221,65	-

primary podano w [cm].

2. W razie niezgodności ze stanem istniejącym należy się skontaktować z projektantem.

3. Rysunek rozpatrywać razem z rysunkami projektu architektury oraz rysunkami projektów branżowych.

4. Połączenia elementów na złącza ciesielskiej połączenia gwoździowane z płytami perforowanymi.

5. Konstrukcję drewnianą zabezpieczyło impregnatem ogniochronnym i grzybobójczym typu "FOBOS M-4".

6. Warstwy wykończeniowe, izolacje wg projektu architektury.

7. Rozpatrywać łącznie z pozostałymi rysunkami konstrukcyjnymi

8. Stan techniczny więzby dachowej należy potwierdzić na budowie, w projekcie przewidziano wymianę ok. 40% konstrukcji więzby dachowej.

9. Wszystkie wymiary potwierdzić w naturze

**LMD-Invest** Lukasz Dymura  
ul. Rogali 13/2, 84-200 Wejherowo  
tel. 505258154, NIP: 5882088004  
email: biuro@LMD-invest.pl

Investycja / Lokalizacja:  
PROJEKT PRZEBUDOWY I REMONTU BUDYNKU WOJEWÓDZIEGO SZPITALA  
DLA NERWOWO I PSYCHICZNIE CHOROŻY, 86-100 ŚWIECIE, UL. SĄDOWA 18  
DZIAŁKA NR EWID. 864/10, OBRĘB 0001 ŚWIECIE – PAWŁON XVI, ŚWIECICA

Inwestor: WOJEWÓDZKI SZPITAL DLA NERWOWO I PSYCHICZNIE CHOROŻY IM. DR. JÓZEFA BEDNARZA UL. SĄDOWA 18, 86-100 ŚWIECIE	Nazwa: PROJEKT BUD.-WYK.	
Projektanci: MGR INŻ. LUKASZ DYMURA	Branża: KONSTRUKCJA	Data: 06.2017
Opracowali: INŻ. AGNIESZKA ŁAGOD	Data: 06.2017	Podpis:
Sprawdził: MGR INŻ. PIOTR KREFTA	Data: 06.2017	Podpis:
Temat rysunku: SCHAMAT KONST. DACHU	Skala: 1:100	Nr rys.: K-05