


RZUT I PIĘTRA

skala 1:100

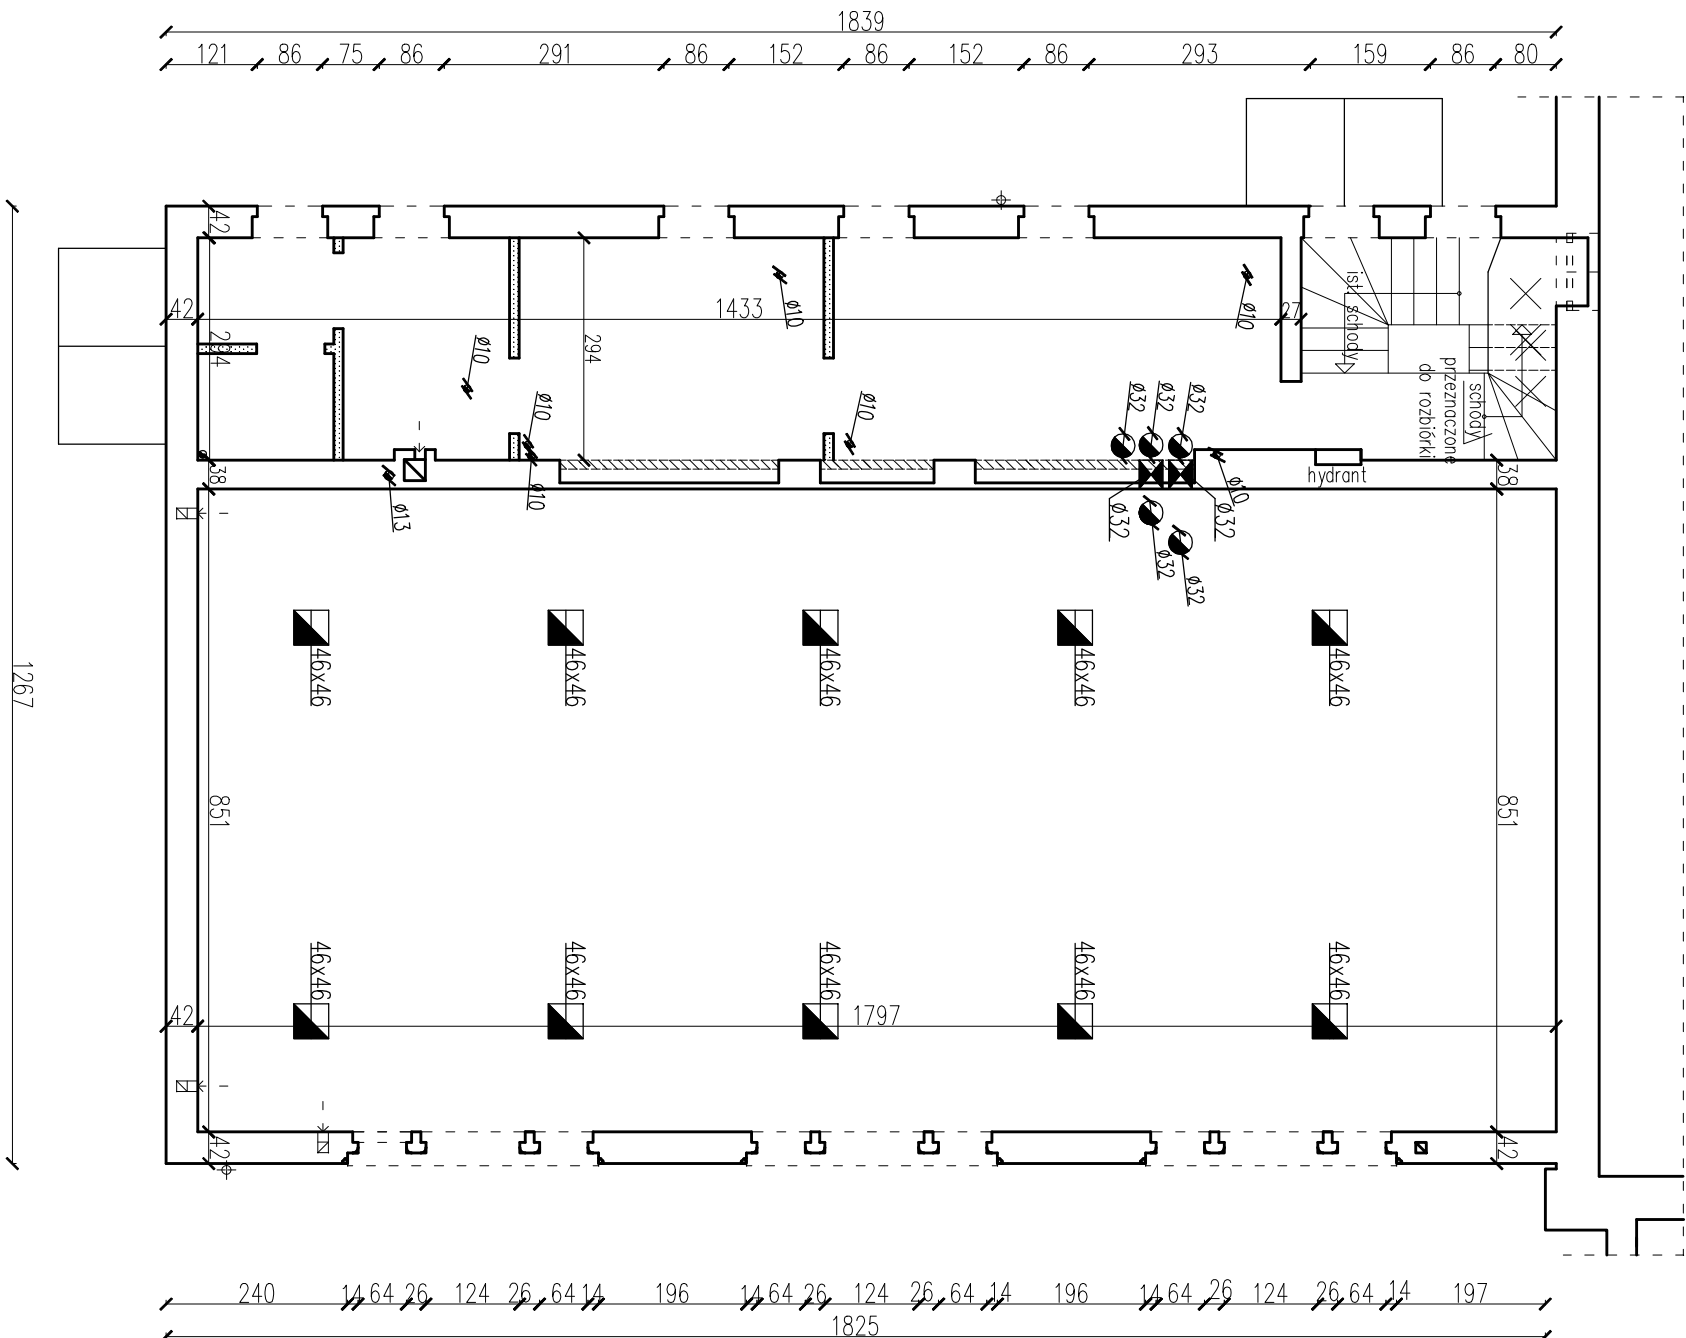

- LEGENDA:
- ściany w systemie lekkiej zabudowy
 - zamurowania
 - przebiecia w ścianie
 - przebiecia w stropie
 - planowane rozbiórki

UWAGA:

- Wymiary podano w [cm].
- W razie niezgodności ze stanem istniejącym należy się skontaktować z projektantem.
- Rysunek rozpatrywać razem z rysunkami projektu architektury oraz rysunkami projektów branżowych.
- Zamurowania wykonać z cegły ceramicznej pełnej.
- We wszystkich wyburzanych ścianach, w których nie założono wzmocnienia, należy dokonać odkrytki w celu potwierdzenia, że są to ściany działowe.
- W przypadku przebieć wykonanych w kominie należy rozebrać go na wszystkich kondygnacjach powyżej wykonanego otworu.
- Otwory w stropach należy wykonać między belkami stropowymi, tak aby nie naruszyć elementów konstrukcji.
- Otwory w ścianach i stropach należy zweryfikować z projektem architektury i projektami branżowymi.
- Wszystkie wymiary sprawdzić w naturze.
- Wszystkie wymiary sprawdzić w naturze.

ZAMUROWANIA: CEGŁA PEŁNA kl. 20
BETON: C25/30
STAŁ KONSTR.: S235

LMD-Inwest **Lukasz Dymura**
ul. Rogaili 13/2, 84-200 Wąlnowice
tel. 505256154, NIP: 5882088004
email: biuro@LMD-Inwest.pl

Investycje / Lokalizacje:

PROJEKT PRZEBUDOWY I REMONTU BUDYNKU WOJEWÓDZIEGO SZPIATALA
DLA NERWOWO I PSYCHICZNIE CHOROBY, 86-100 ŚWIECIE, UL. SĄDOWA 18
DZIAŁKA NR EWD. 864/10. OBRĘB 0001 ŚWIECIE – PAWŁON XVII, ŚWIECICA

Investor:
Wojewódzki Szpital dla Nerwowo i Psychicznie Chorych
im. dr. Józefa Bednorza, ul. Sądowa 18, 86-100 Świecie

Faza: PROJEKT BUD.-WYK.

Branża: KONSTRUKCJA

Projektant:	MGR INŻ. LUKASZ DYMURA	Nr uprawnień:	POM/0125/P00K/11	Data:	06.2017	Podpis:	
-------------	------------------------	---------------	------------------	-------	---------	---------	--

Opracował:	INŻ. AGNIESZKA ŁAGÓD	Data:	06.2017	Podpis:	
------------	----------------------	-------	---------	---------	--

Sprawił:	MGR INŻ. PIOTR KRETA	Nr uprawnień:	POM/0116/P00K/08	Data:	06.2017	Podpis:	
----------	----------------------	---------------	------------------	-------	---------	---------	--

Temat rysunku:	RZUT I PIĘTRA	Skala:	1:100	Nr rys.:	K-03
----------------	---------------	--------	-------	----------	------

