
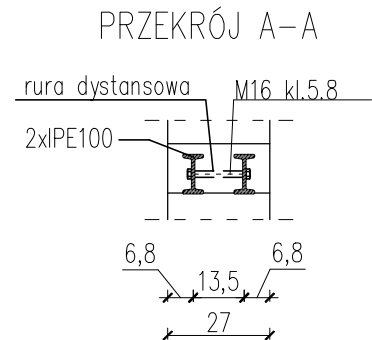




# NADPROŻA PARTERU

## skala 1:20

NADPROŻE 1.0.  
szt.2, 2xI100, L=140, 5xM16 o dł.17

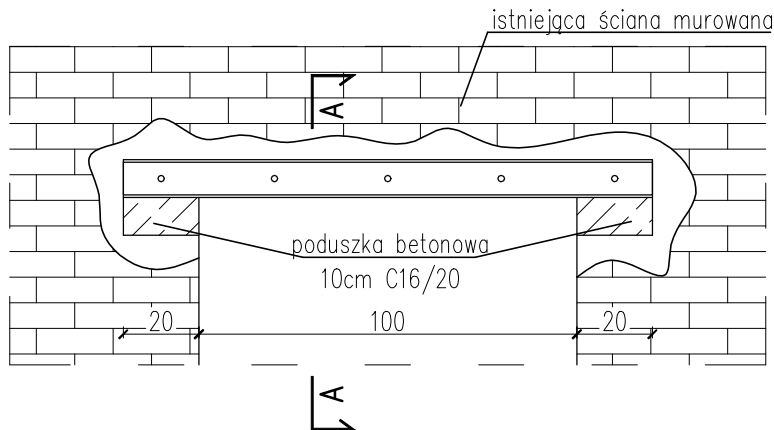

NADPROŻE 1.1.  
szt.1, 4xI100, L=140, 5xM16 o dł.28

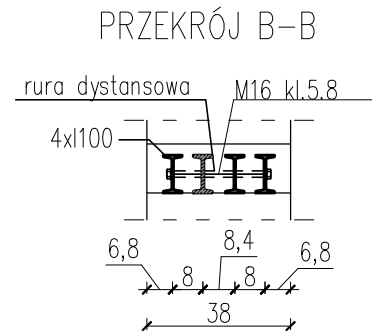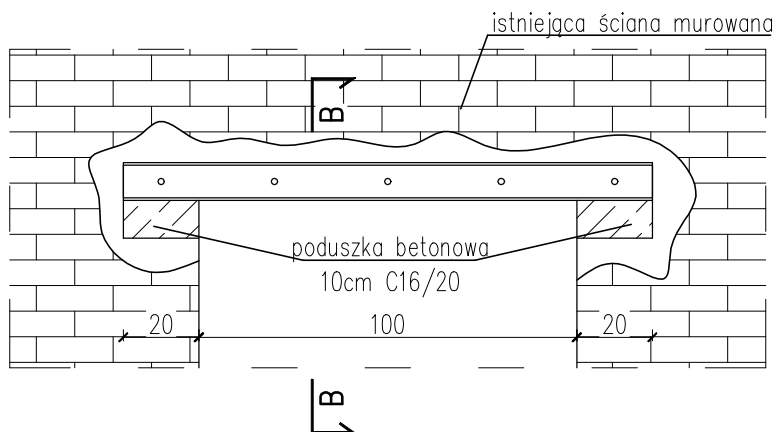

Poz.	Profil	Długość	Liczba	Masa			Materiał
		[m]		jedn.	1 szt.	razem	
1	I100	1,40	4	8,34	11,676	46,704	S235
2	I100	1,40	4	8,34	11,676	46,704	S235
MASA RAZEM:					[kg]	93,408	

### UWAGA:

- Wymiary podano w [cm].
- Rysunek rozpatrywać razem z rysunkami projektu architektury oraz rysunkami projektów branżowych.
- Wszystkie wymiary należy sprawdzić na budowie.
- W przypadku kolizji, niezgodności oraz błędnych założeń projektowych należy skontaktować się z projektantem.
- Do elementu należy dostarczyć komplet śrub M16 kl.5.8. Ilość i długość zaznaczono na rysunku.
- Pod osadzonymi kształtownikami stalowymi należy wykonać poduszkę betonową z betonu C16/20.
- Wolne przestrzenie wokół kształtowników stalowych wypełnić zaprawą M15.
- Śrubę/szpilkę M16 należy umieścić w tuleji dystansowej o średnicy  $\varnothing 17$ .
- Po osadzeniu belki obsiatkować stalową siatką Rabetza i obrzucić zaprawą cementową marki M15.

STAL KONSTR: S235

LMD-Inwest Łukasz Dymura  
ul. Rogali 13/2, 84-200 Wejherowo  
tel. 505256154, NIP: 5882088004  
email: biuro@LMD-inwest.pl



Inwestycja / Lokalizacja:  
PROJEKT PRZEBUDOWY I REMONTU BUDYNKU WOJEWÓDZKIEGO SZPIATALA  
DLA NERWOWO I PSYCHICZNIE CHORYCH, 86-100 ŚWIECIE, UL. SĄDOWA 18  
DZIAŁKA NR EWID. 864/10, OBRĘB 0001 ŚWIECIE - PAWLON XVI, ŚWETLICA

Inwestor:  
WOJEWÓDZKI SZPITAL DLA NERWOWO I PSYCHICZNIE  
CHORYCH IM. DR JÓZEFA BĘDNARZA  
UL. SĄDOWA 18, 86-100 ŚWIECIE

Faza: PROJEKT BUD.-WYK.

Branża: KONSTRUKCJA

Projektował:  
MGR INŻ. ŁUKASZ DYMURA

Nr uprawnień:  
POM/0125/P00K/11

Data:  
06.2017

Podpis:

Opracowała:  
INŻ. AGNIESZKA ŁĄCÓD

Data:  
06.2017

Podpis:

Sprawdzał:  
MGR INŻ. PIOTR KREFTA

Nr uprawnień:  
POM/0116/P00K/08

Data:  
06.2017

Podpis:

Temat rysunku:

NADPROŻA PARTERU

Skala:  
1:20

Nr rys.:  
K-07