


PRZEKRÓJ A-A

skala 1:50

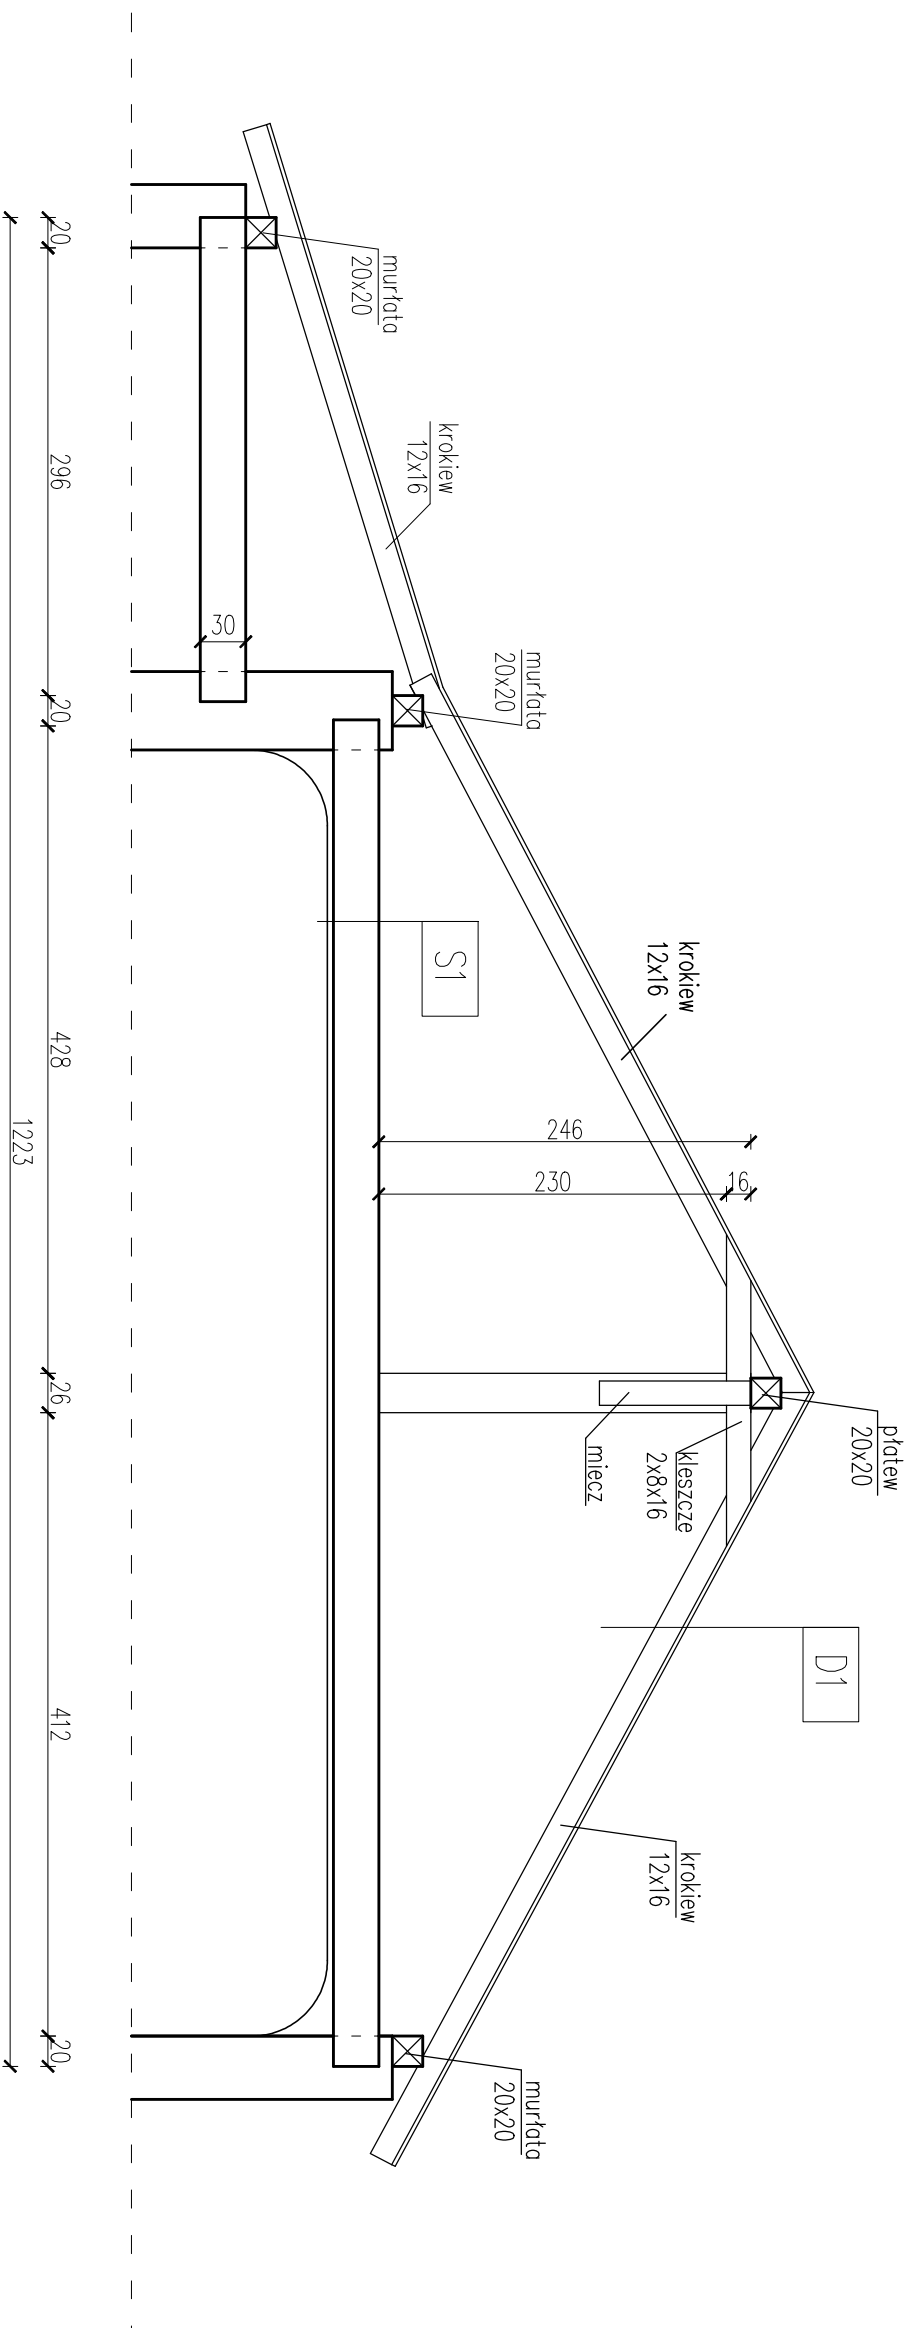

S1	strop drewniany
3cm	deska drewniana
10cm	polepa
2cm	deska ślepego pułapu
11cm	ślepy pułap
23cm	belka drewniana
2cm	podsuflitka

D1	dach
	łaty
	kontrłaty
	deskowanie
16cm	krokwie

DREWMNO: C24

1. Wymiary podano w [cm].
2. W razie niezgodności ze stanem istniejącym należy się skontaktować z projektantem.

<p>LMD-Inwest Lukasz Dymura ul. Rogala 13/2, 84-200 Węlnowo tel. 505256154, NIP: 5882089004 email: biuro@LMD-inwest.pl</p>	
<p>Investycja / Lokalizacja: PROJEKT PRZEBUDOWY I REMONTU BUDYNKU WOJEWÓDZKIEGO SZPITALA DLA NERWOWO I PSYCHICZNIE CHOROCH, 86-100 ŚWIECIE, UL. SĄDOWA 18 DZIAŁKA NR EMD. 864/10, OBRĘB 0001 ŚWIECIE – PAWŁON XWI, ŚWIECICA</p>	
<p>Inwestor: WOJEWÓDZKI SZPITAL DLA NERWOWO I PSYCHICZNIE CHOROCH IM. DR. JOZEFY BERNARZA UL. SĄDOWA 18, 86-100 ŚWIECIE</p>	
<p>Projektant: MGR INŻ. LUKASZ DYMURA</p>	<p>Nr uprawnień: POM/0125/P00K/11</p>
<p>Opracował: INŻ. AGNIESZKA ŁACOD</p>	<p>Data: 06.2017</p>
<p>Sprowadził: MGR INŻ. PIOTR KREFTA</p>	<p>Nr uprawnień: POM/0116/P00K/08</p>
<p>Data: 06.2017</p>	<p>Data: 06.2017</p>
<p>Temat rysunku: PRZECRÓJ A-A</p>	<p>Faza: PROJEKT BUD.-WYK. Branża: KONSTRUKCJA</p>
<p>Skala: 1:50</p>	<p>Podpis: Nr rys.: K-06</p>