




Elewacja frontowa

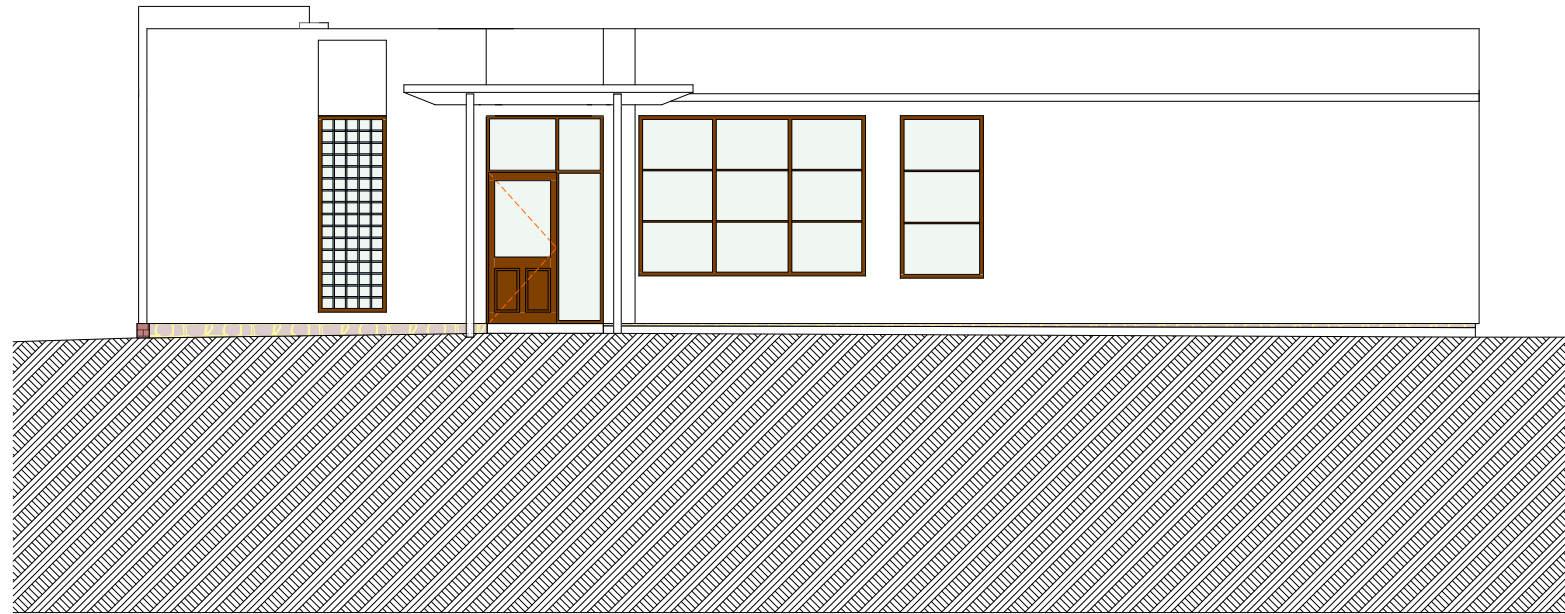


Elewacja boczna

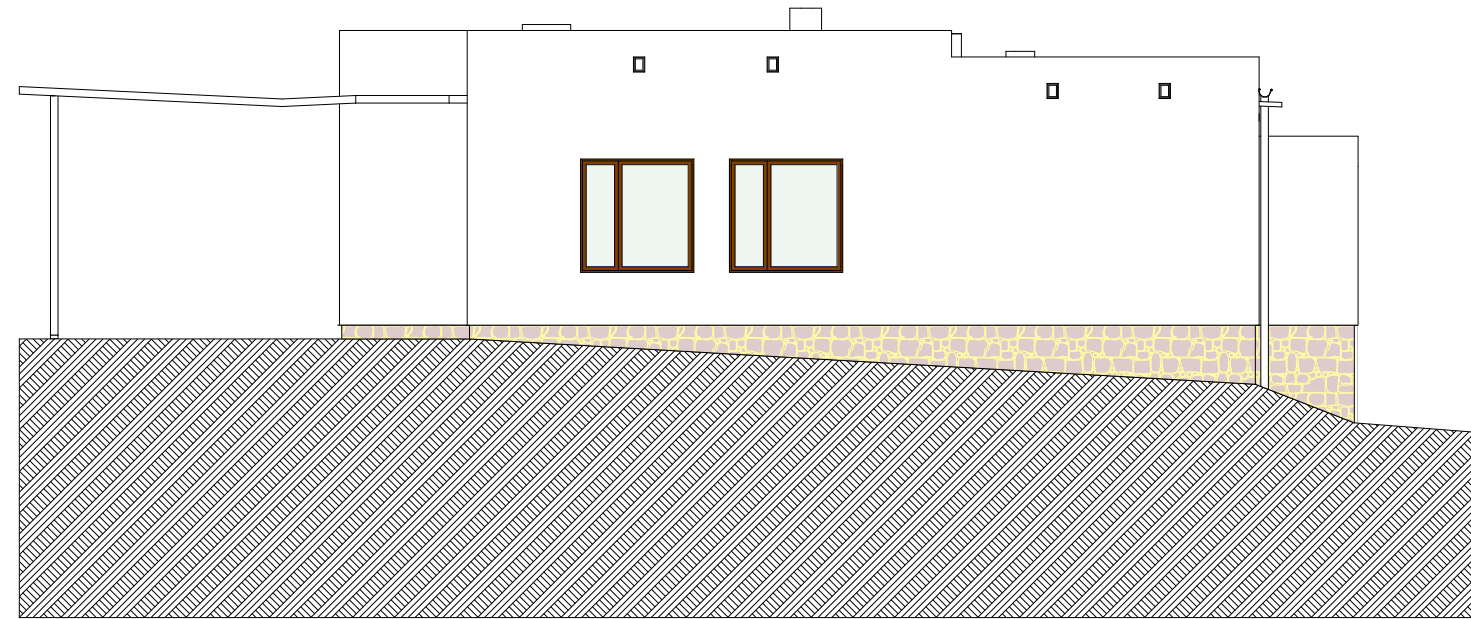

Elewacja tylna

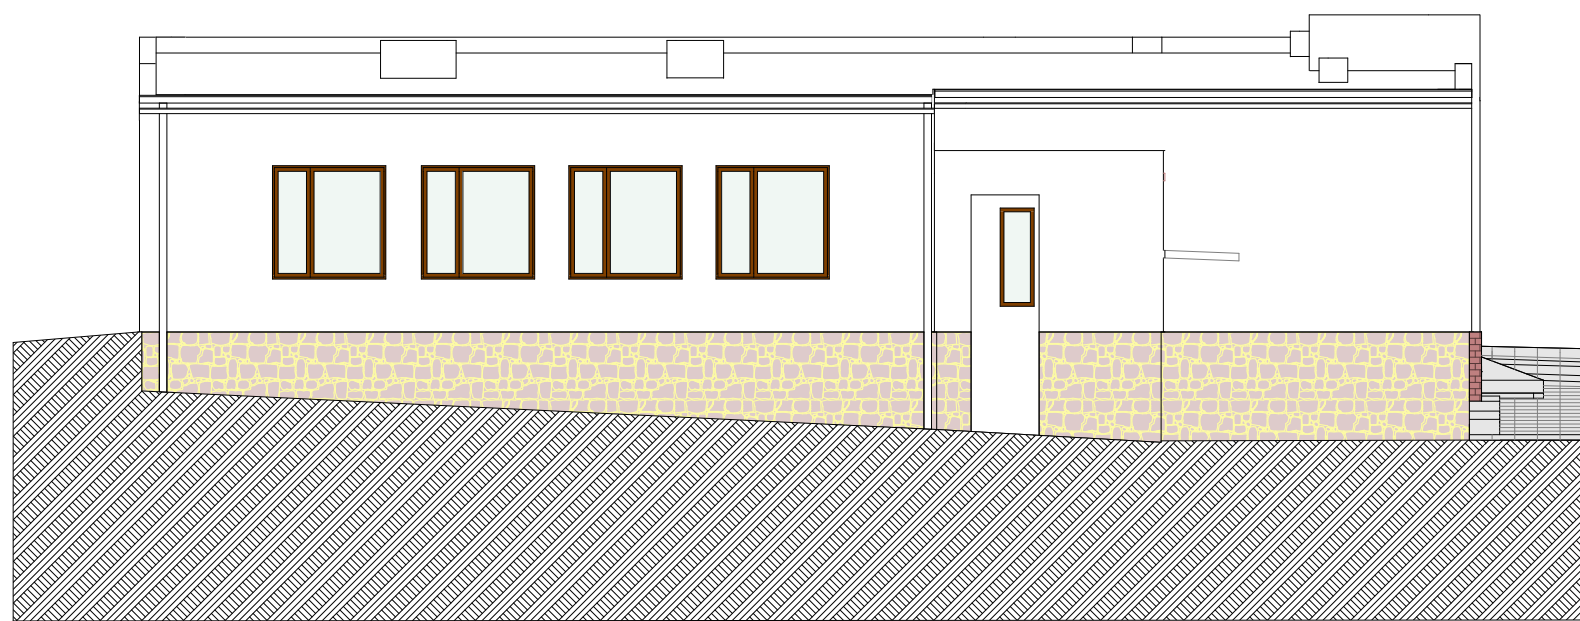

Elewacja boczna

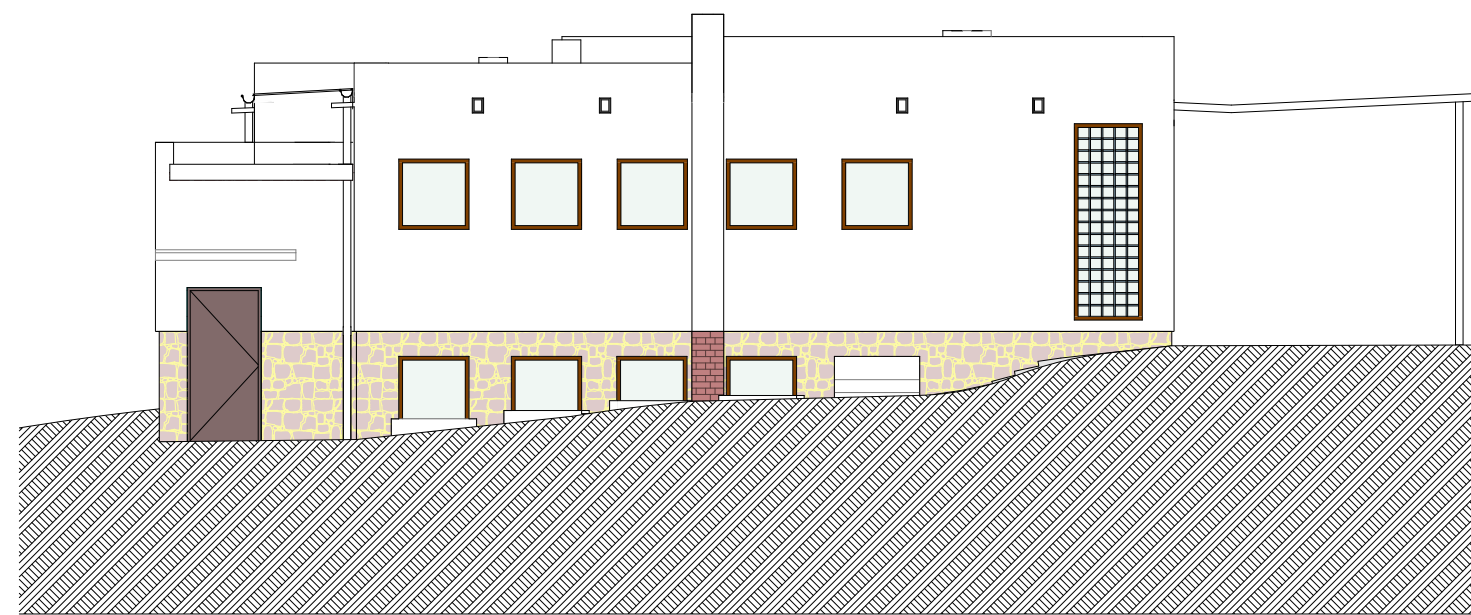

Przedsiębiorstwo Organizacji Inwestycji



ul. Mahoniowa 14, 85-390 Bydgoszcz
tel. +48 52 348 84 108, fax +48 52 348 84 11

TEMAT PROJEKTU:
Wykonanie programu funkcjonalno-użytkowego dla przebudowy i zmiany sposobu użytkowania dawnej izby przyjęć na punkt dystrybucji prania w Wojewódzkim Szpitalu dla Nerwowo i Psychicznie Chorych im. dra Józefa Bednarza w Świeciu

BUDYNEK:
32

ADRES:
ul. Sądowa 18
86-100 Świecie

INWESTOR:
Kujawsko Pomorskie Inwestycje Medyczne
ul. M. Skłodowskiej-Curie 73
87-100 Toruń

STADIUM:
Inwentaryzacja

BRANŻA:
Architektura

OPRACOWAŁ	PODPIS
mgr inż. arch. Wiktoria Peć upr. W/01/2012	
mgr inż. Monika Wardzińska	
mgr inż. arch. Marika Superson	
inż. arch. Tomasz Gładyszewski	

TEMAT RYSUNKU:
Elewacje

DATA	NIE RYSUNKU
styczeń 2016	IN-05

styczeń 2016

IN-05