



Przekrój A-01

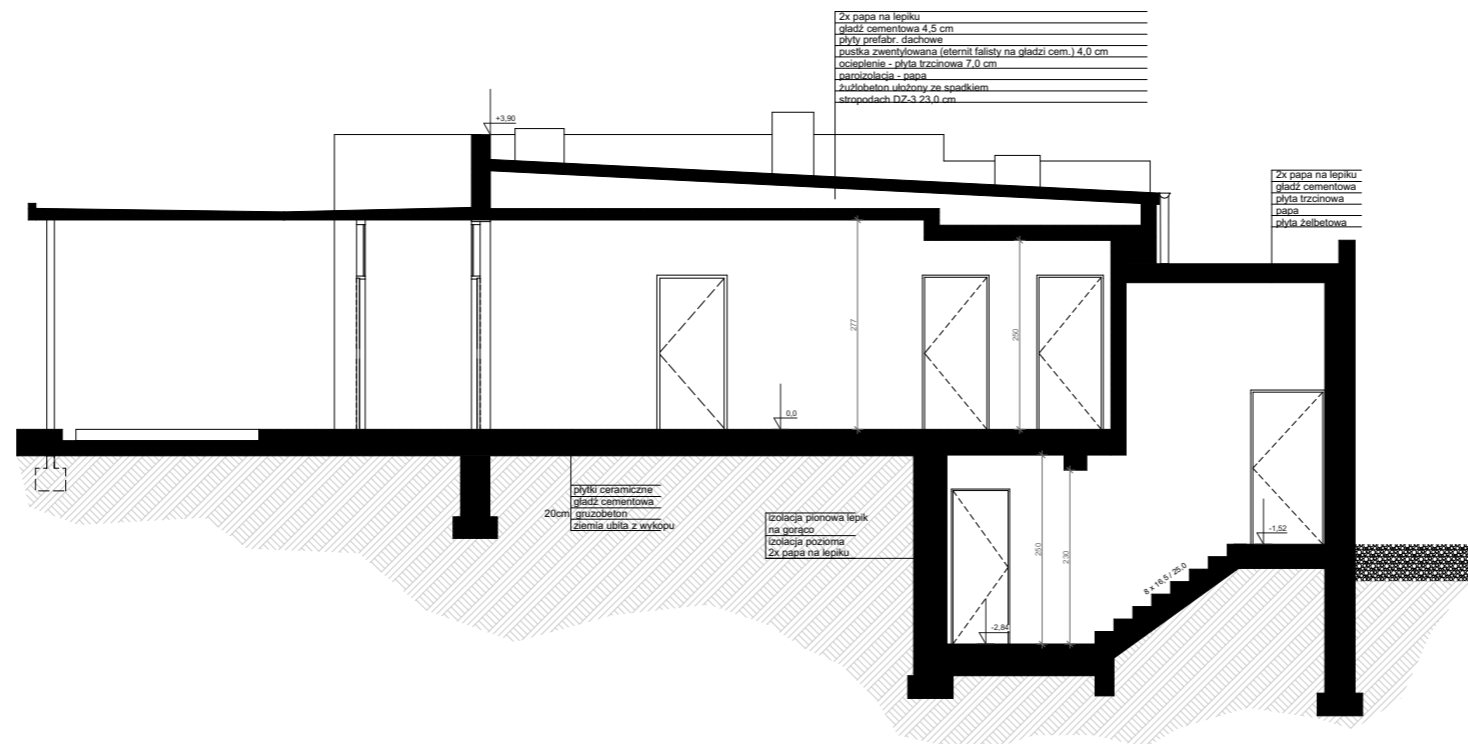

Przekrój A-02

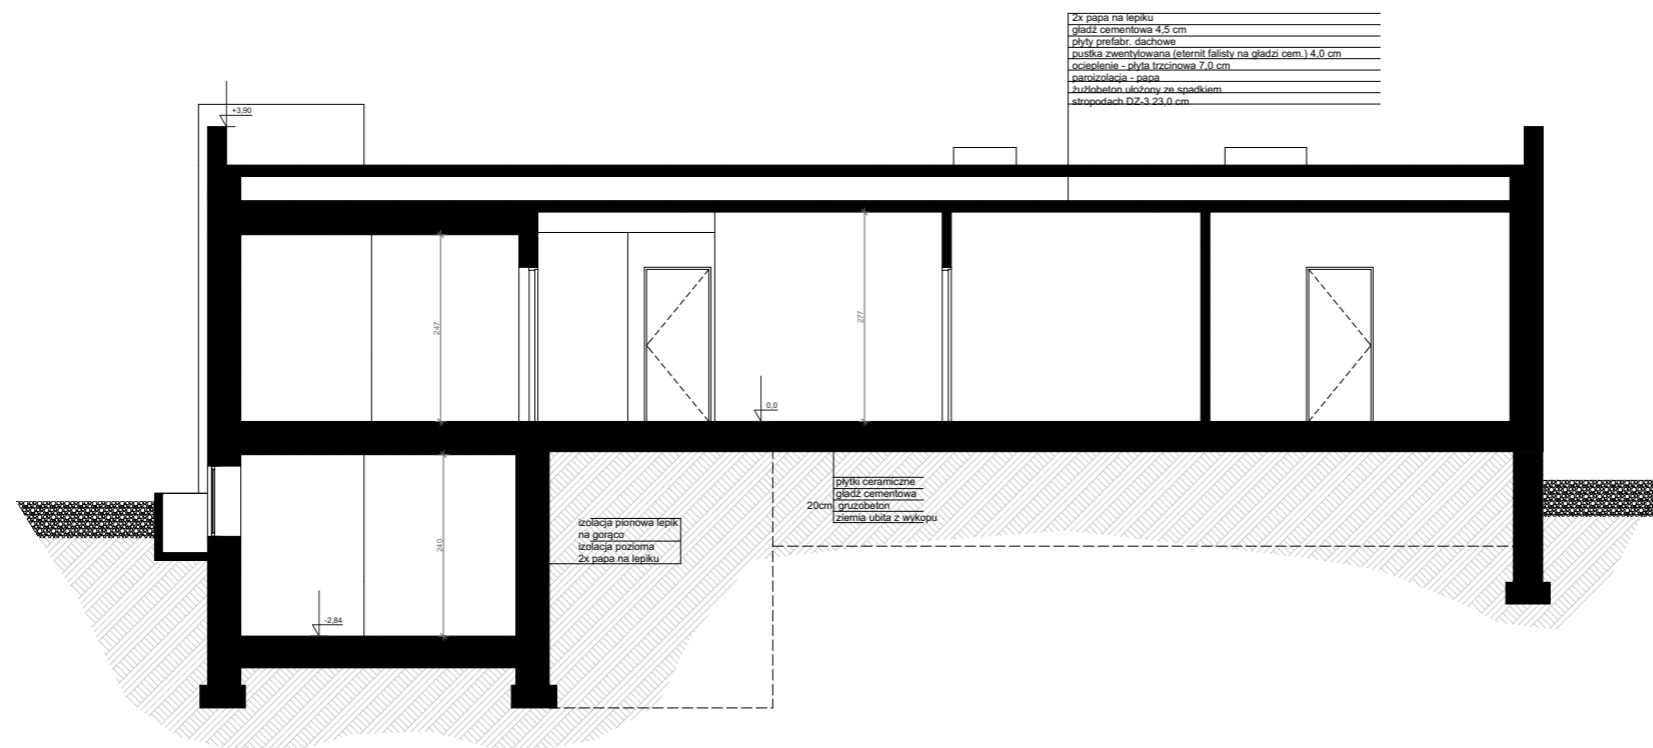

Przedsiębiorstwo Organizacji Inwestycji



ul. Mahoniowa 14, 85-390 Bydgoszcz
tel. +48 52 348 84 108, fax +48 52 348 84 11

TEMAT PROJEKTU:

Wykonanie programu funkcjonalno-użytkowego dla przebudowy i zmiany sposobu użytkowania dawnej izby przyjęć na punkt dystrybucji prania w Wojewódzkim Szpitalu dla Nerwowo i Psychicznie Chorych im. dra Józefa Bednarza w Świeciu

BUDYNEK:

32

ADRES:

ul. Sądowa 18
86-100 Świecie

INWESTOR:

Kujawsko Pomorskie Inwestycje Medyczne
ul. M. Skłodowskiej-Curie 73
87-100 Toruń

STADIUM:

Inwentaryzacja

BRANŻA:

Architektura

OPRACOWAŁ:

mgr inż. arch. Wiktoria Peć upr. W/01/2012

PODPIS:

mgr inż. Monika Wardzińska

mgr inż. arch. Marika Superson

inż. arch. Tomasz Gładyszewski

TEMAT RYSUNKU:

Przekroje

DATA:

styczeń 2016

NR RYSUNKU:

IN-04