


PODKONSTRUKCJA CENTRALI WENTYLACYJNEJ

WENTYLACYJNEJ skala 1:25

1. HEB100, dwie sztuki, skala 1:25
2. HEB100, dwie sztuki, skala 1:25
3. bl. 12x220x220, cztery sztuki, skala 1:10
4. bl. 10x100x100, cztery sztuki, skala 1:10
5. bl. 10x80x100, cztery sztuki, skala 1:10
6. bl. 10x107x100, cztery sztuki, skala 1:10

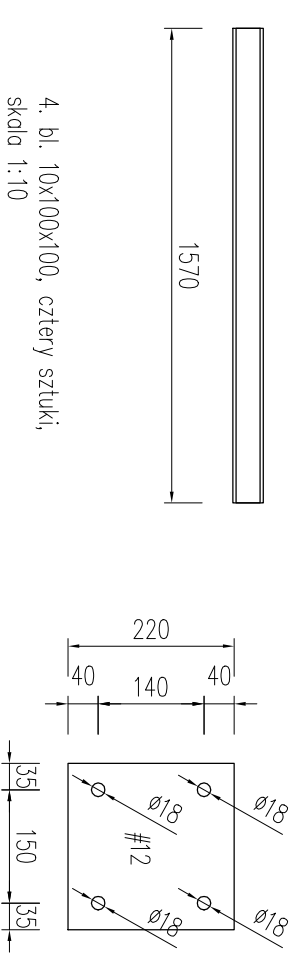

UWAGI:

1. Wszystkie wymiary podano w milimetrach.
2. Projekt należy rozpatrywać łącznie z projektem architektury oraz z projektami brzoźowymi.
3. Wszystkie wymiary elementów konstrukcji należy sprawdzić na budowie.
4. W przypadku kolizji, niezgodności oraz błędnych założeń projektowych należy skontaktować się z projektantem.
5. Do elementu należy dotęczyć komplet kotew mechanicznych M16 klasy 5.8, L=120mm. Ilość kotew: 16 sztuk.
6. Do elementu należy dotęczyć komplet śrub M16 klasy 5.8, L=80mm wraz z nakrętkami i podkładkami. Ilość śrub: 8 sztuk.

STAL KONSTR.: S355

PRZEKRÓJ A-A, skala 1:25

PRZEKRÓJ B-B, skala 1:10

ZESTAWIENIE STALI KONSTRUKCYJNEJ

Lp.	Rodzaj elementu	Dług. [mm]	Szer. [mm]	Masa 1m [kg]	Masa 1 el [kg]	Liczba [szt]	Masa łącznie [kg]
1	HEB 100	2918		20,4	59,53	2	119,05
2	HEB 100	1570		20,4	32,03	2	64,06
3	blacha 12	220	220		4,53	4	18,12
4	blacha 10	100	100		0,78	4	3,12
5	blacha 10	80	100		0,62	4	2,50
6	blacha 10	107	100		0,83	4	3,34
Razem masa							210
Dodatek na spoiny [1,5%]							3
łącznie							213

LMD-Inwest Łukasz Dymura
ul. Rogali 13/2, 84-200 Wielgomłoty
tel. 505256154, NIP: 5882098004
email: biuro@LMD-inwest.pl

Investycja / Lokalizacja:
PROJEKT PRZEBUDOWY I REMONTU BUDYNKU WOLEWODZKIEGO SZPIITALA
DLA NERWOWO I PSYCHICZNE CHOROBY, 86-100 ŚWIECIE, UL. SĄDOWA 18
DZIAŁKA NR EWD. 864/10. OBRĘB 0001 ŚWIECIE – BUDYNEK 16, ŚWIECICA

Investor:
WOLEWODZKI SZPIITAL DLA NERWOWO I PSYCHICZNE
CHOROBYch IM. DR. JÓZEFA BEDNARZA
UL. SĄDOWA 18, 86-100 ŚWIECIE

Projektant:
MGR INŻ. ŁUKASZ DYMURA

Opracował:
INŻ. BARTŁOMIEJ RZYM

Sprawdził:
MGR INŻ. PIOTR KREFTA

Temat rysunku:
PODKONSTRUKCJA CENTRALI WENTYLACYJNEJ

Nr uprawnień:	Data:	Podpis:
POM/0125/P00K/11	06.2020	
Nr uprawnień:	Data:	Podpis:
POM/0116/P00K/08	06.2020	
Skala:	1:25	Nr rys.: K-08