


PRZEKRÓJ B-B

skala 1:100

S2	strop drewniany
3,2cm	deska drewniana
10cm	wętna
18cm	belka drewniana 11x18 co ~100cm
2,2cm	podsufitka

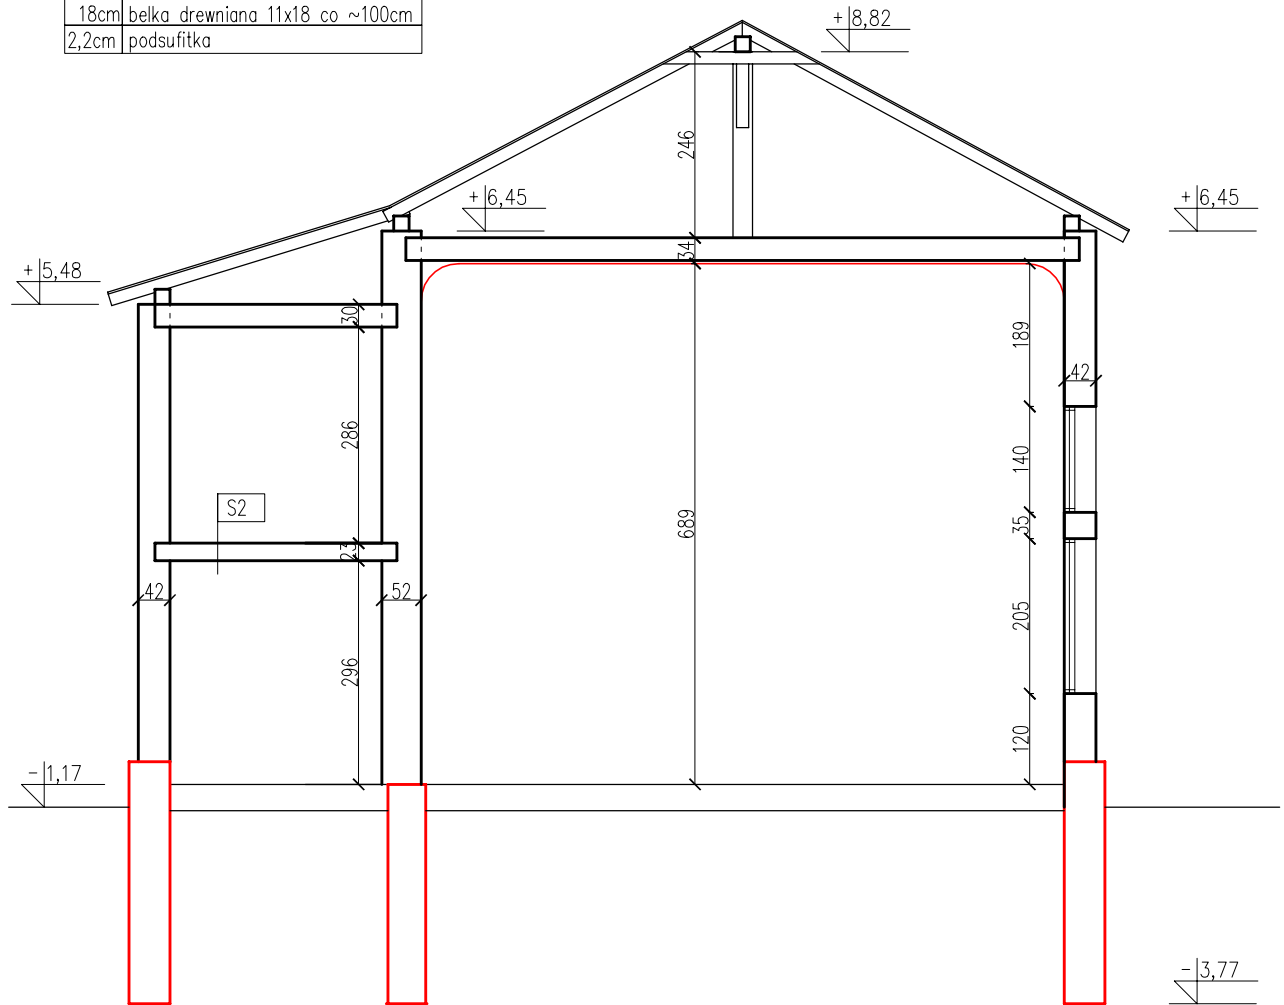

LMD-Invest Łukasz Dymura
ul. Rogali 13/2, 84-200 Wejherowo
tel. 505256154, NIP: 5882088004
email: biuro@LMD-invest.pl

LMD
Invest

Inwestycja / Lokalizacja:
PROJEKT PRZEBUDOWY I REMONTU BUDYNKU WOJEWÓDZKIEGO SZPIITALA
DLA NERWOWO I PSYCHICZNIE CHORYCH
86-100 ŚWIECIE, UL. SĄDOWA 18 DZIAŁKA NR EWD. 864/10, OBRĘB 0001 ŚWIECIE, ŚWIELICA

Inwestor:
Wojewódzki Szpital dla Nerwowo i Psychicznie Chorych
im. dr Józefa Bednarza, ul. Sądowa 18, 86-100 Świecie

Faza: PROJEKT BUD.-WYK.

Branża: KONSTRUKCJA

Projektowała:
MGR INŻ. ŁUKASZ DYMURA

Nr uprawnień:
POM/0125/P00K/11

Data:
06.2017

Podpis:

Opracowała:
INŻ. AGNIESZKA ŁAGÓD

Data:
06.2017

Sprawdzał:
MGR INŻ. PIOTR KREFTA

Nr uprawnień:
POM/0116/P00K/08

Data:
06.2017

Podpis:

Temat rysunku:
Przekrój A-A

Skala:
1:100

Nr rys.:
K-06.1